


רשות ניקוז נחל אלכסנדר  
מתקן כניסה  
מאבו מסלעה

חתך א - א  
קנ"מ 1 : 100

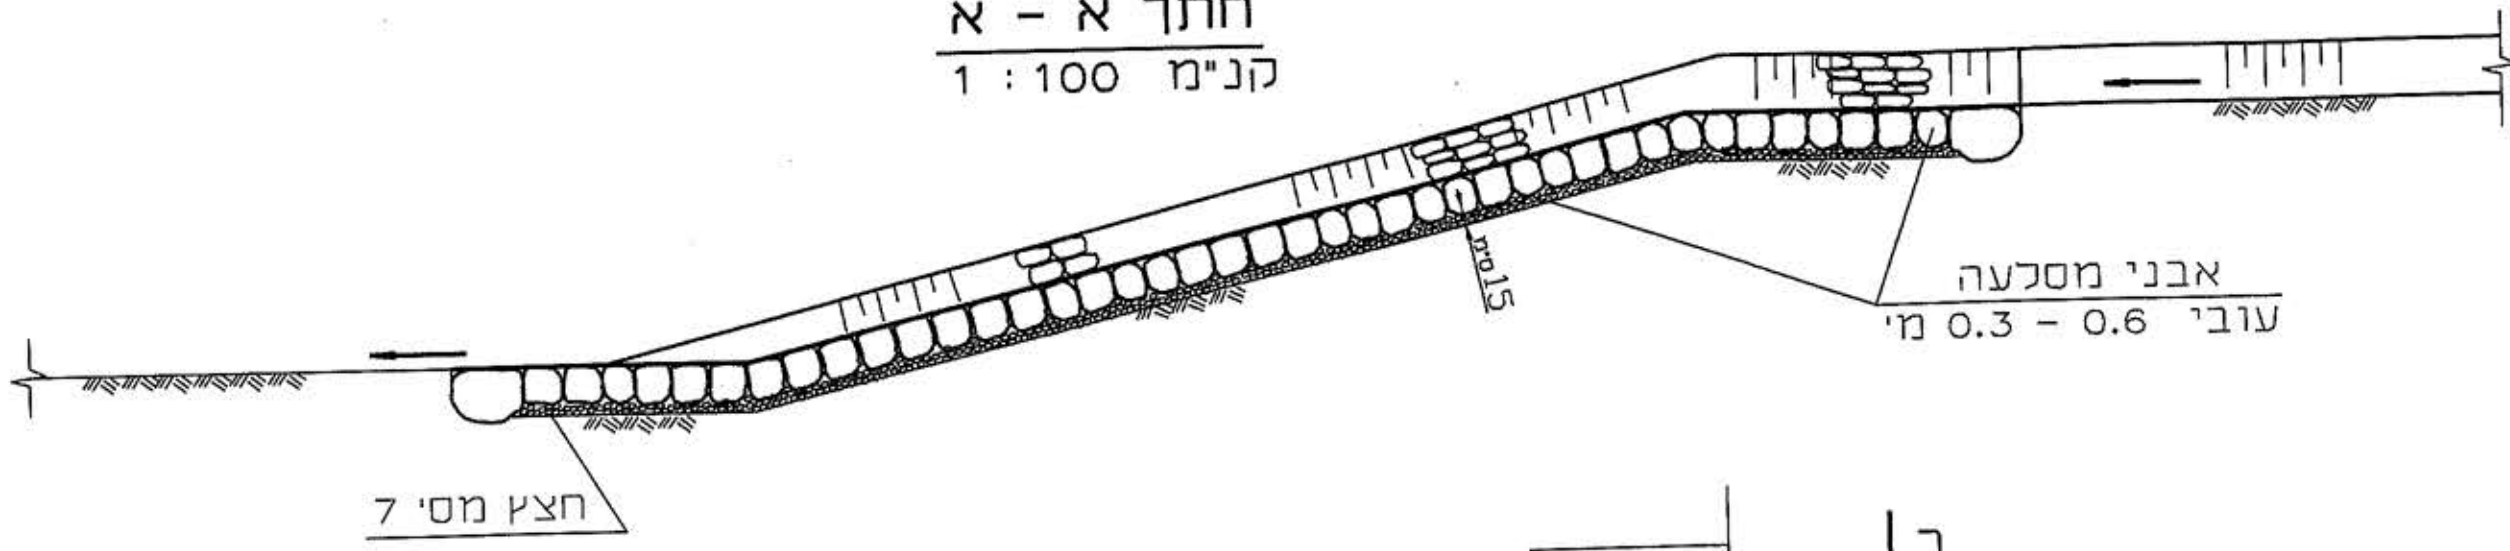

תנוחה  
קנ"מ 1 : 100

