
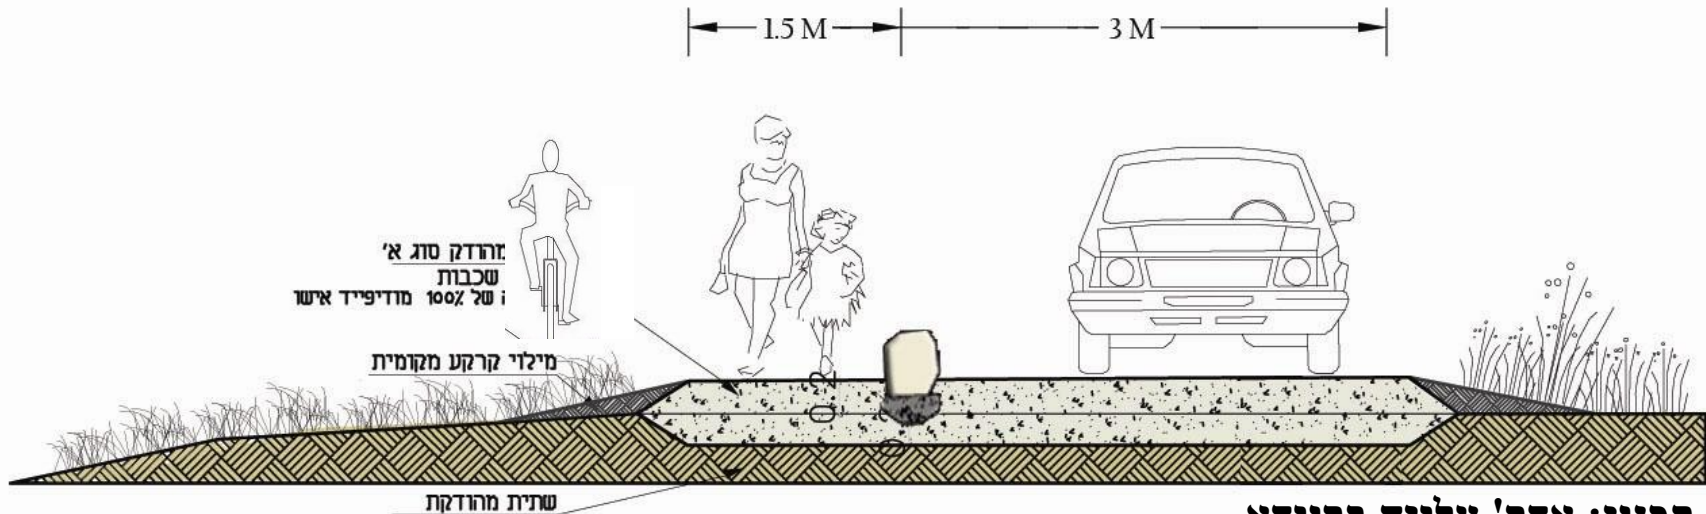


שביל נחל

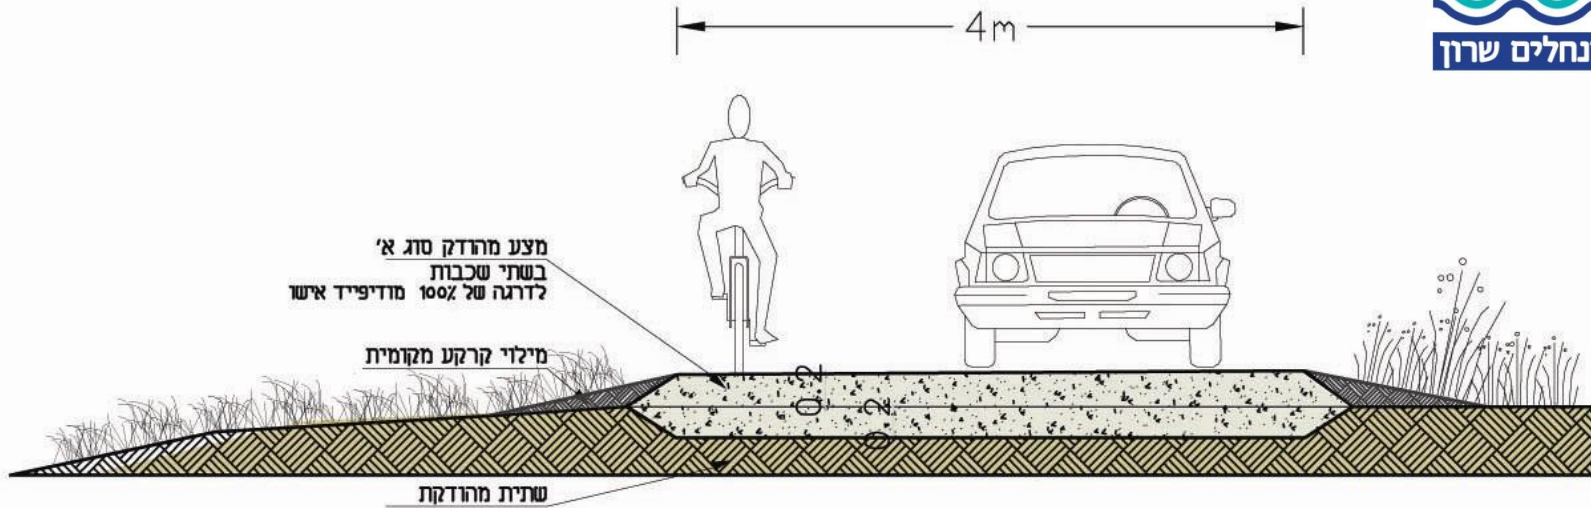

תכנון: אדר' עליזה ברוידא

עמוס ברנדייס - אדריכלות ותכנון עירוני ואזורי בע"מ