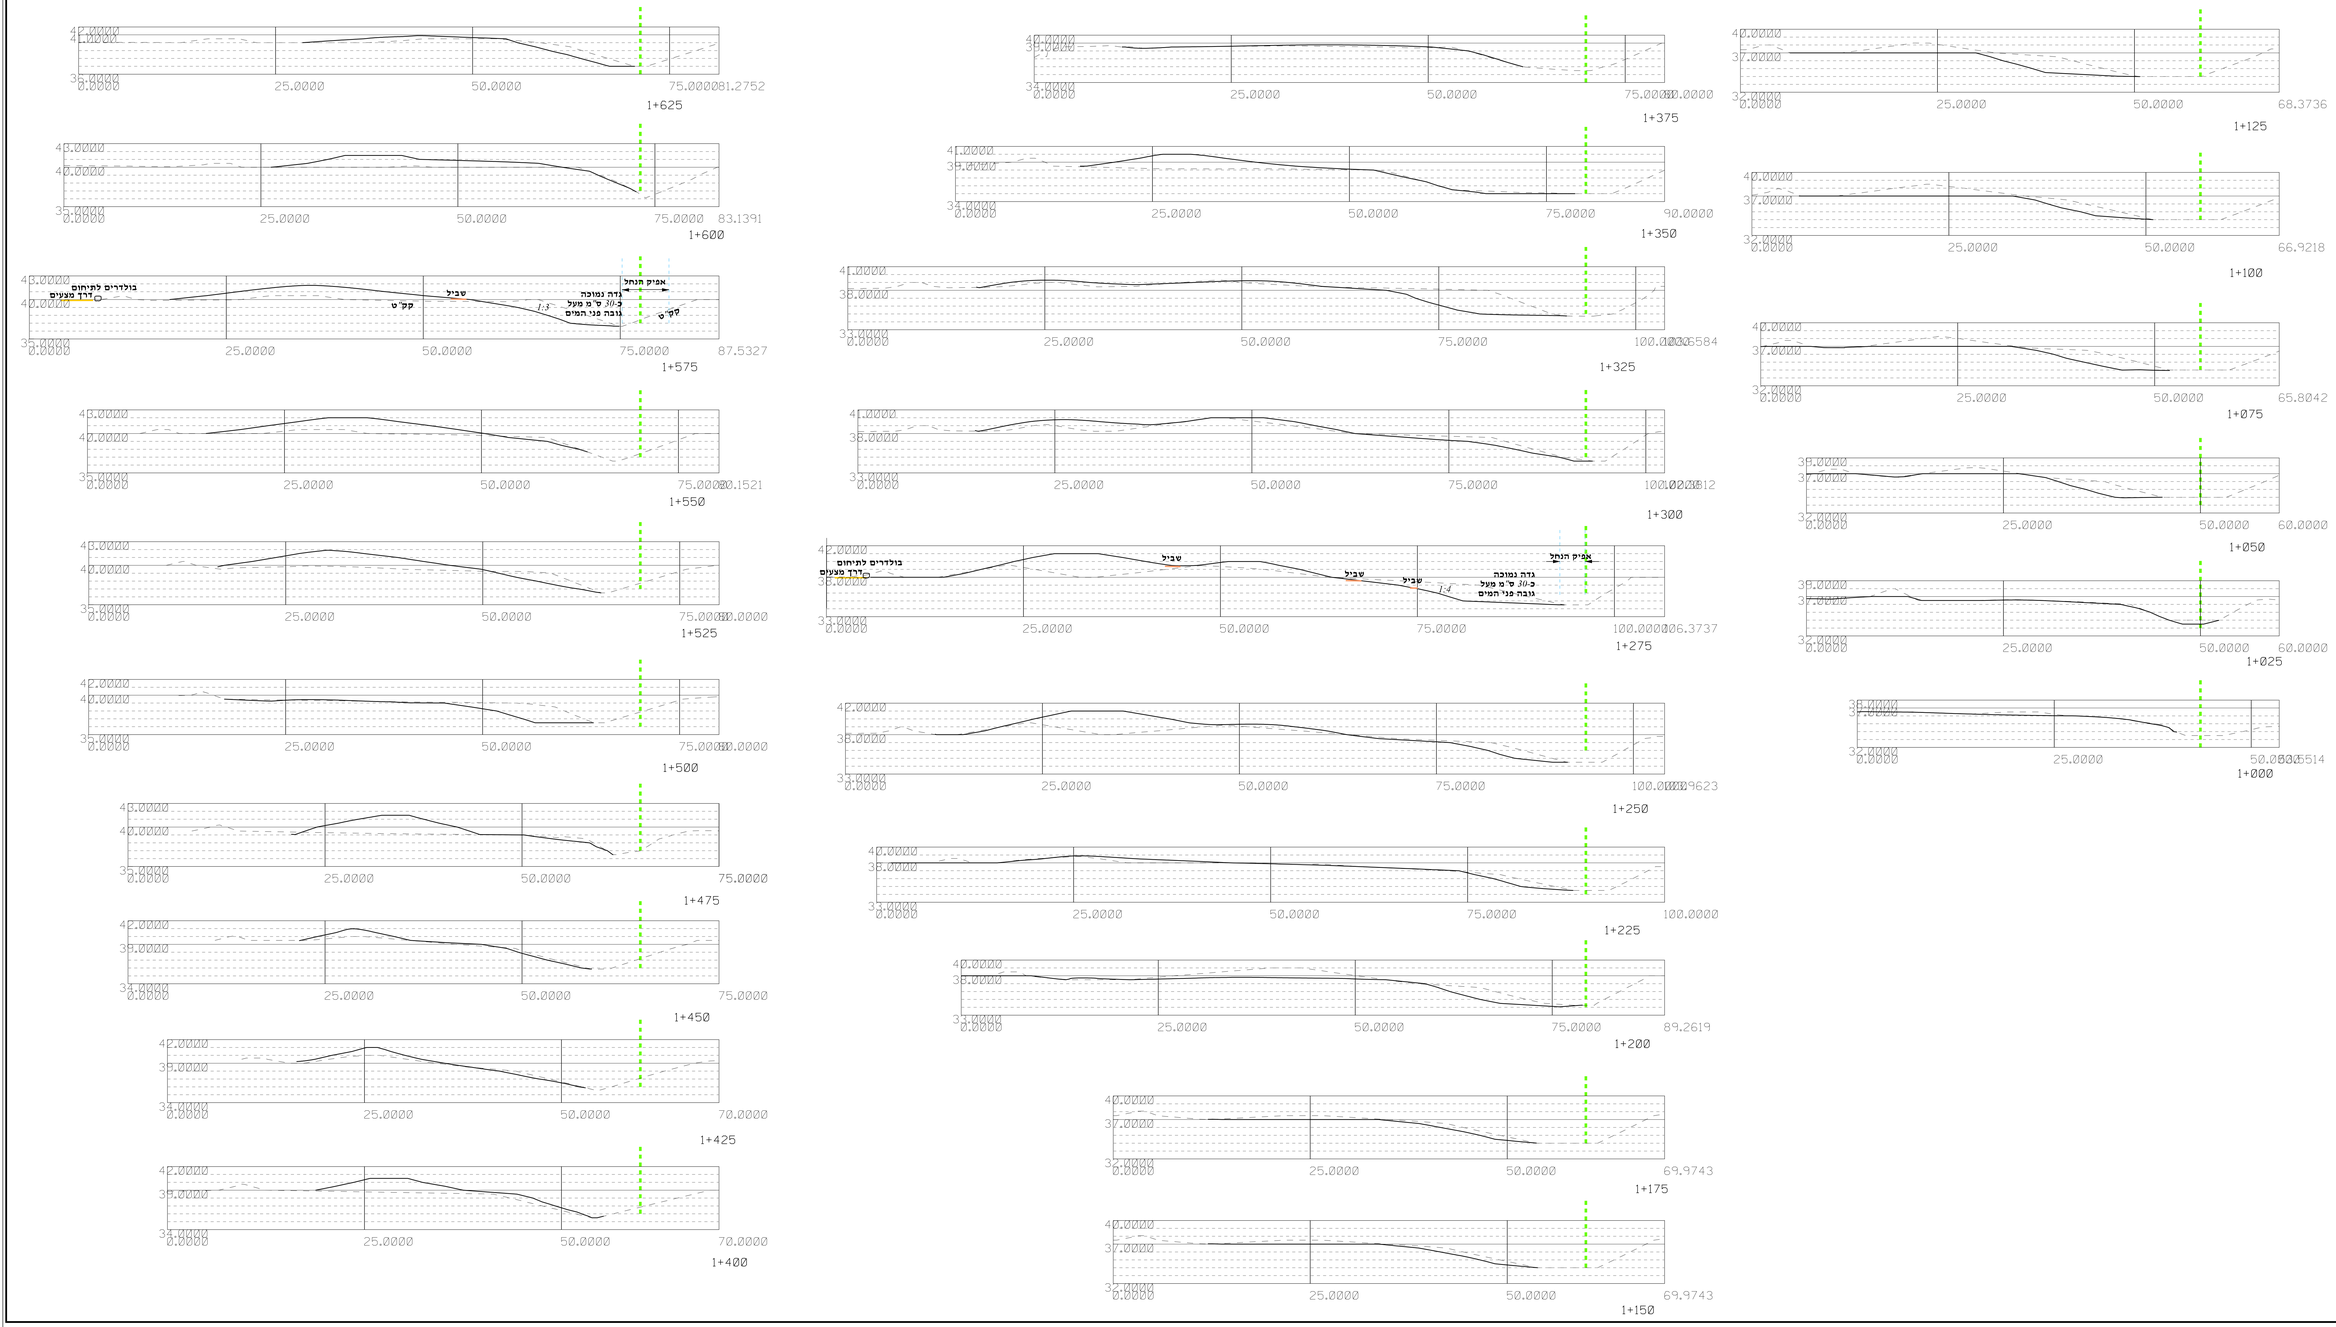


| | | |
|---|---|---|
| תמצה | חתמה | תאריך |

ציר נחל
קו קרקע קיים
קו קרקע מוצע

| | |
|---|---|
| שינוי חוסמות | חתמה |
| לעון ■ לאשור ■ למכרז ■ לביצוע ■ | |
| מהדורה 0 | צלון |
| שם המזמין: רשות ניקוז ונחלים השרון | |
| שם הפרוקט: נחל עירון-עין שמר | |
| שם התכנית: חתכים 1+000-1+625 | |
| מספר הפרוקט: 1488 | מספר הגילון: 201 |
| קנ"מ 1:250 | מדוזת גלון |
| תאריך 26.07.23 | אדריכל אחראי ערן נעש |
| קבץ gl500-iron ein shemer.dgn | קבצים נלוים |

ערן נעש – אדריכלות נוף
יעד , ד.נ. משגב 20155
טל. 04-9909581, נק. 04-9909933, ד"ר 052-2758452
goosh@netvision.net.il www.erongoosh.com

sec-iron.dgn 26/07/2023 13:31:16