



מעביר מים בוקס במידות 4-2 מטר  
קני"מ 1:50

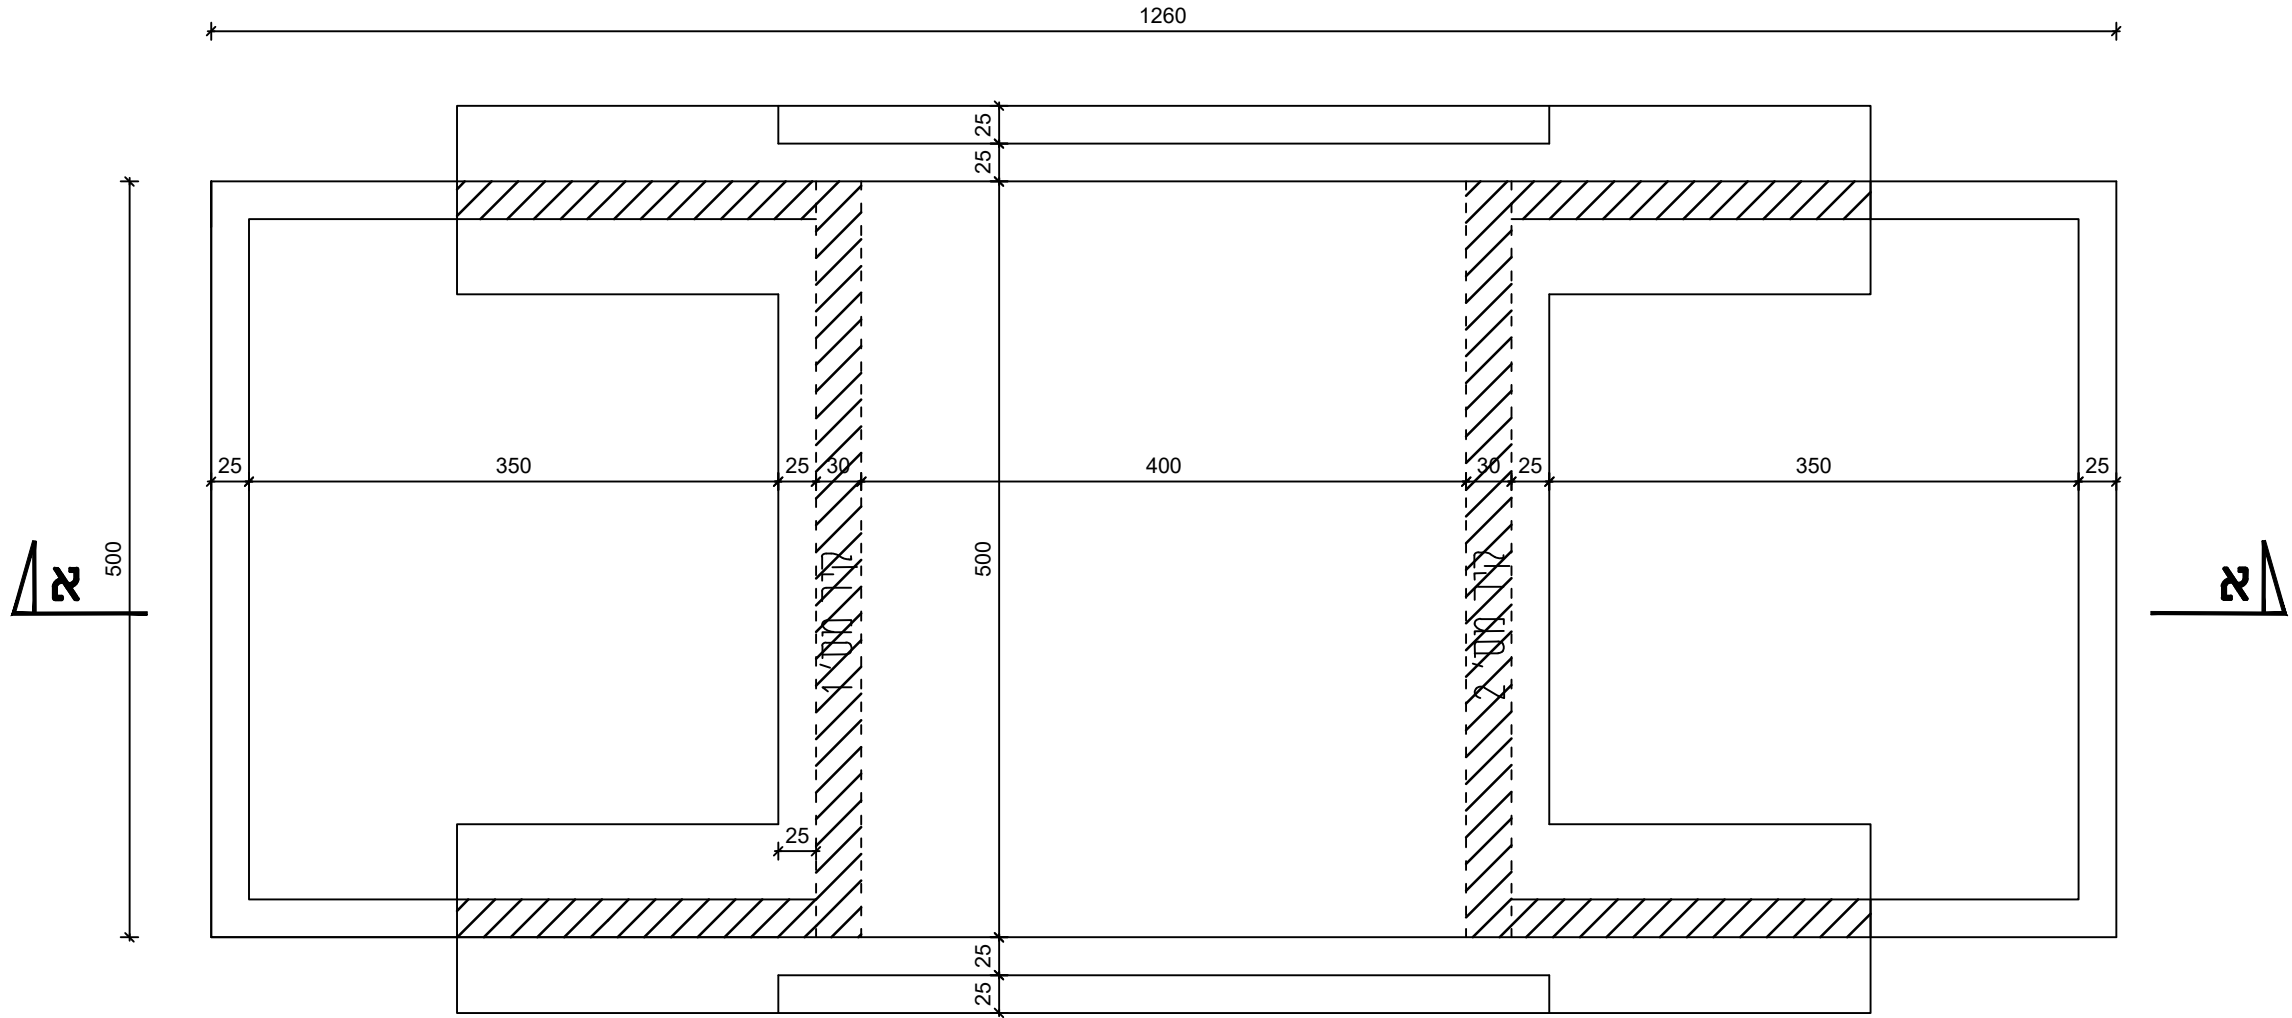

חיתך א-א קני"מ 1:50

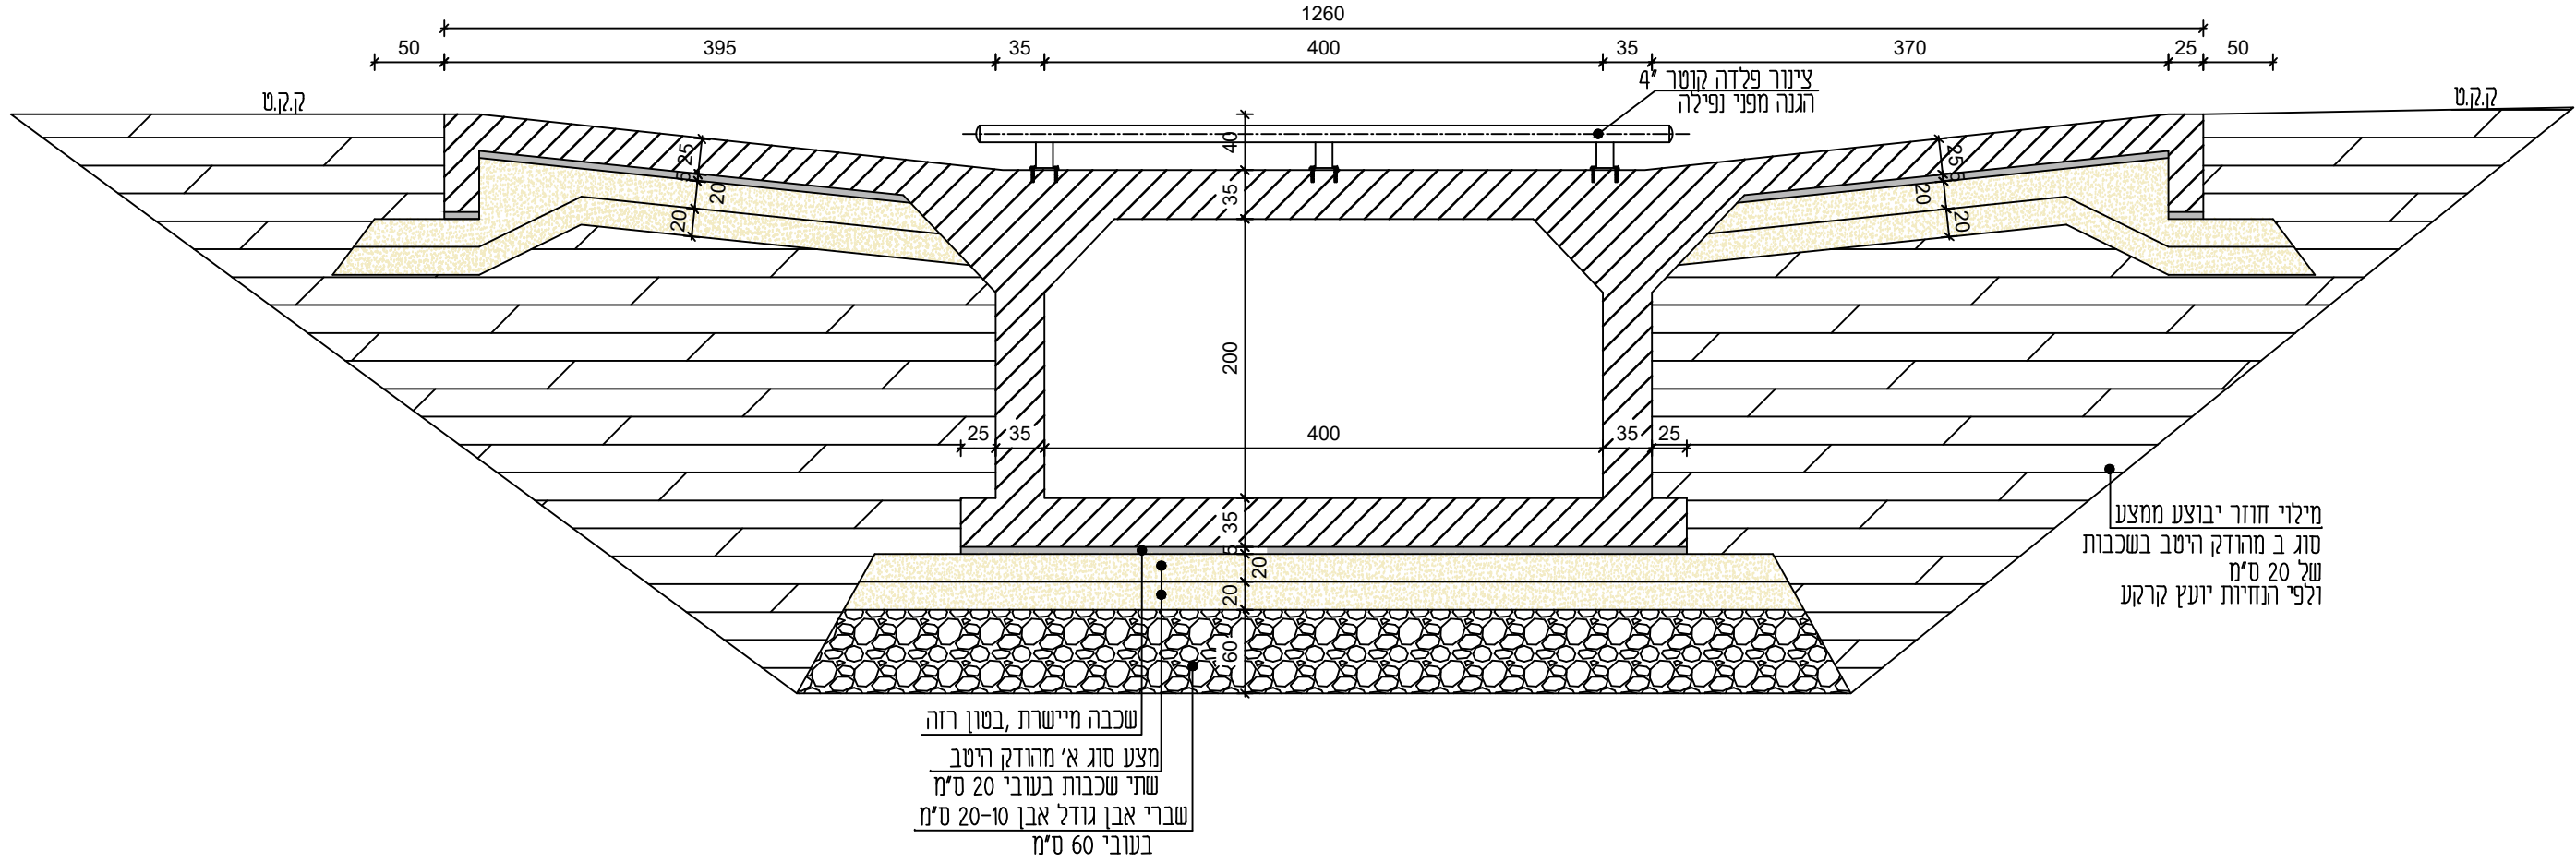

מעביר מים סמי אירי במידות 4-2 מטר

פרויקט:  
נחל יצחק



מס' הפרט:  
3

קנ"מ:  
1:50