



מעביר מים בוקס במידות 3-2 מטר
קני"מ 1:50

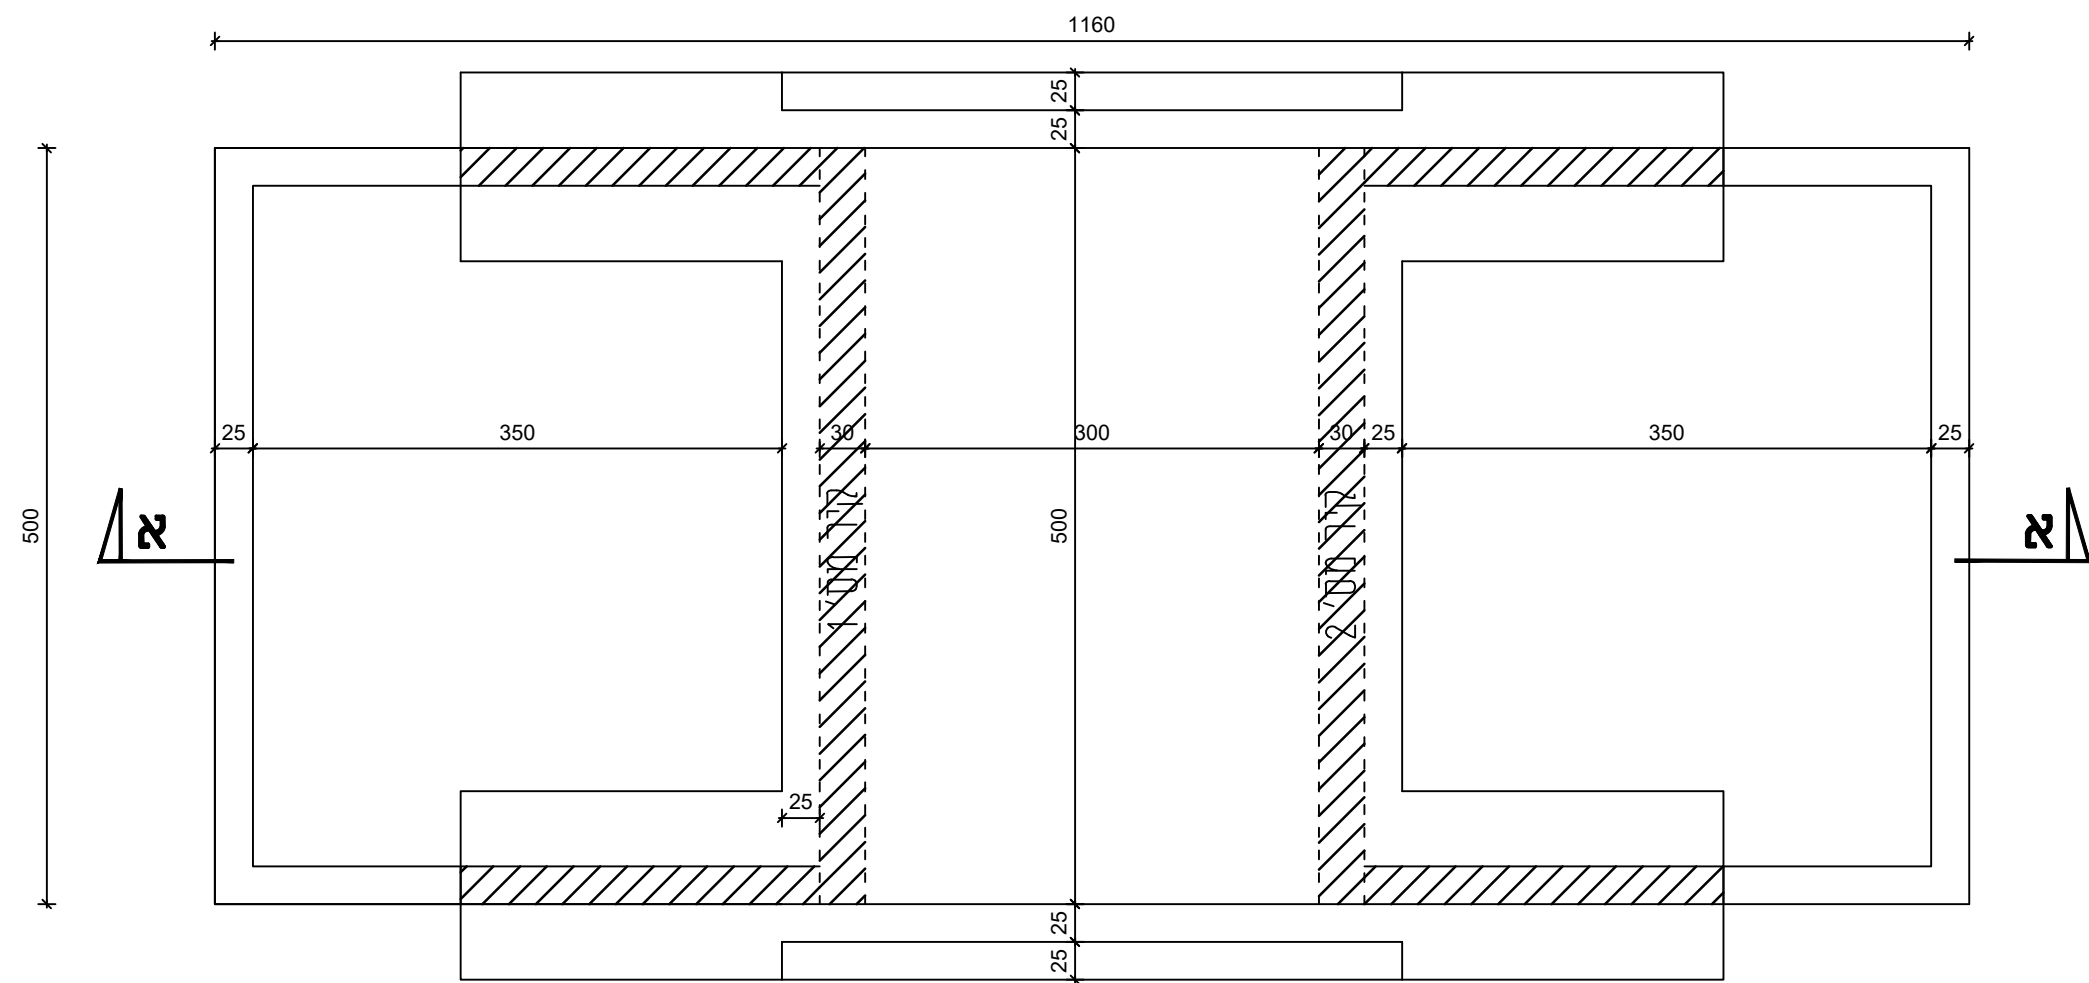

חתך א-א קני"מ 1:50

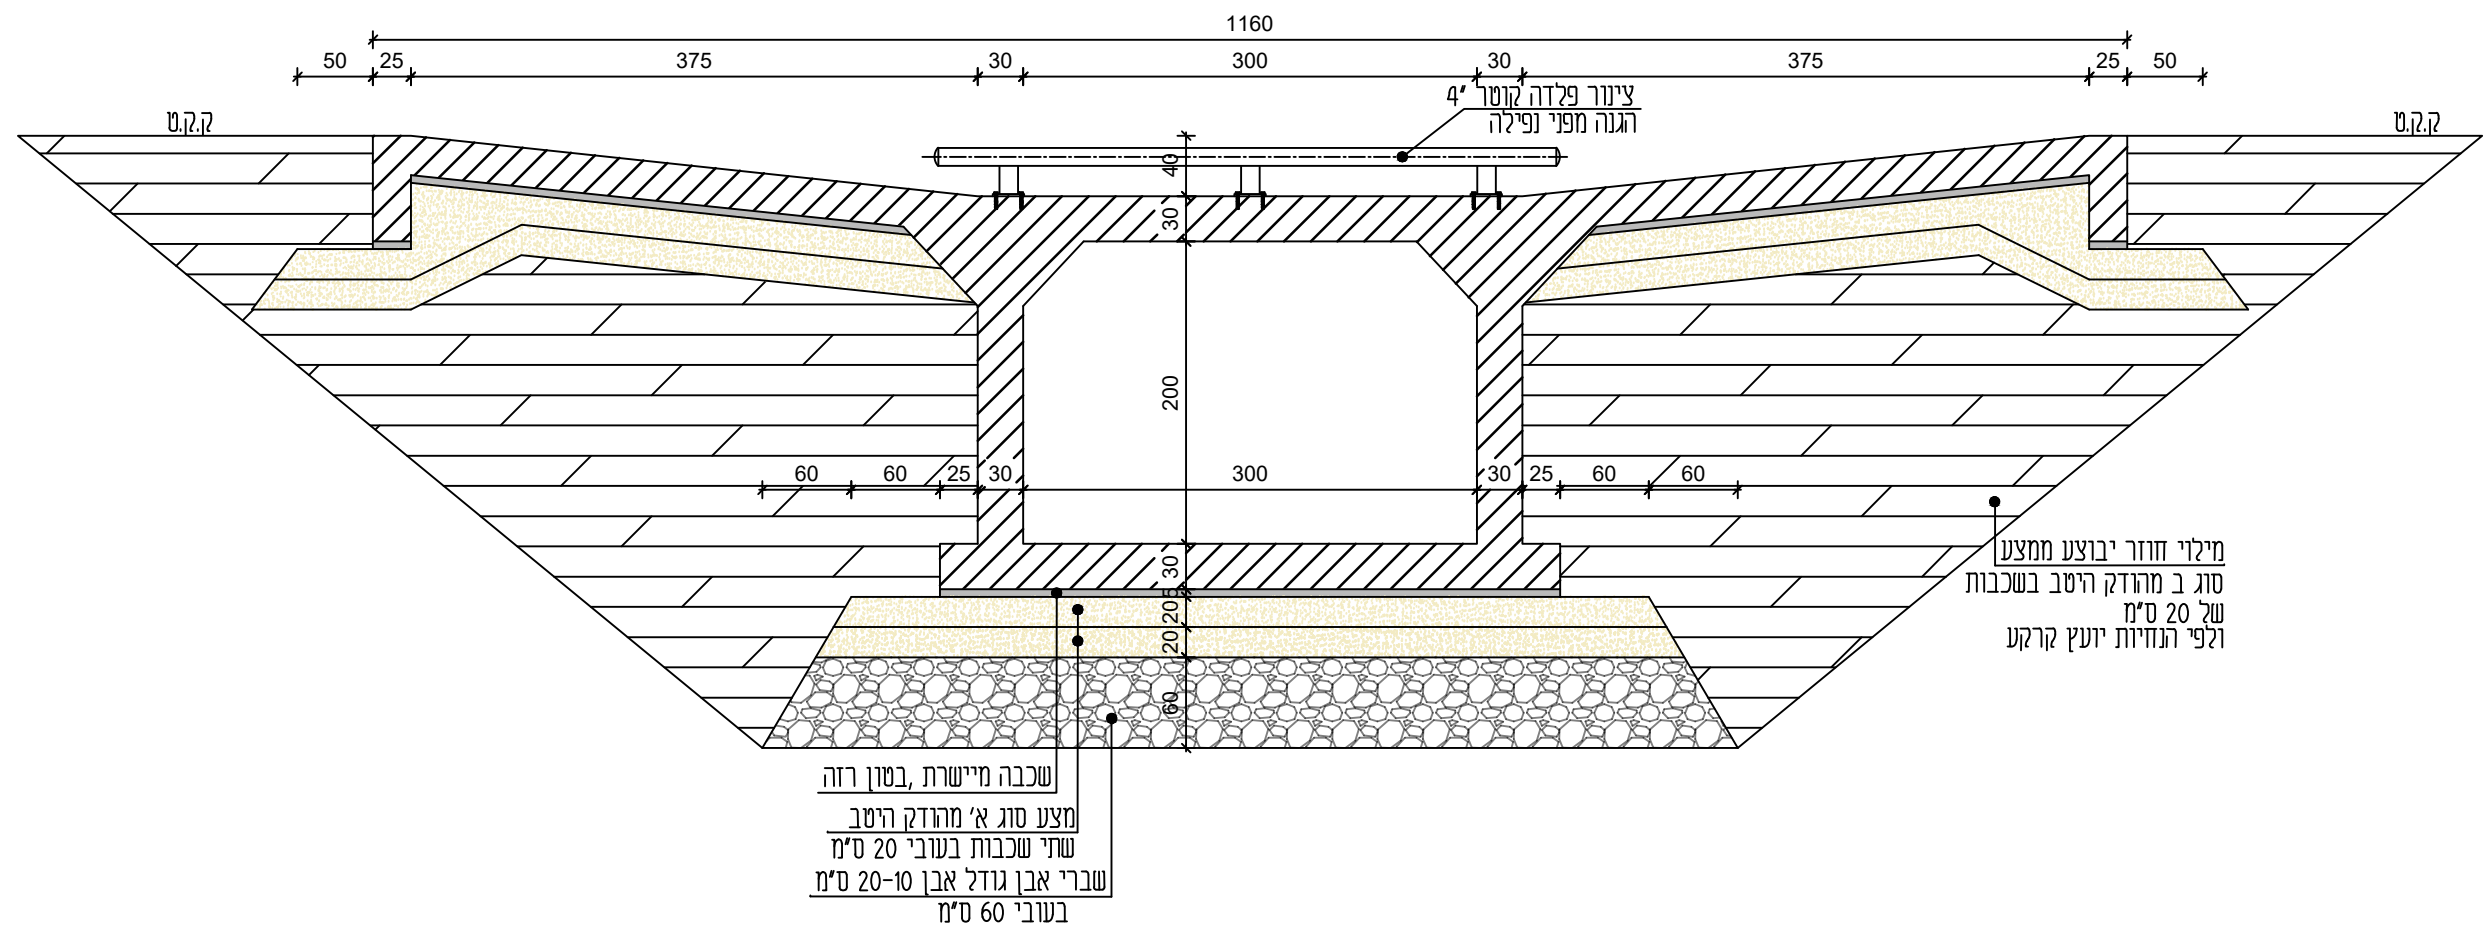

קנ"מ: 1:50	מס' הפרט: 2	שם הפרט: מעביר מים סמי אירי במידות 3-2 מטר	פרויקט: נחל יצחק	ליגה פחייקטים סביבתיים בע"מ הנדסת ניקוז, תכנון נופ, חקלאות וסביבה
---------------	----------------	---	---------------------	---