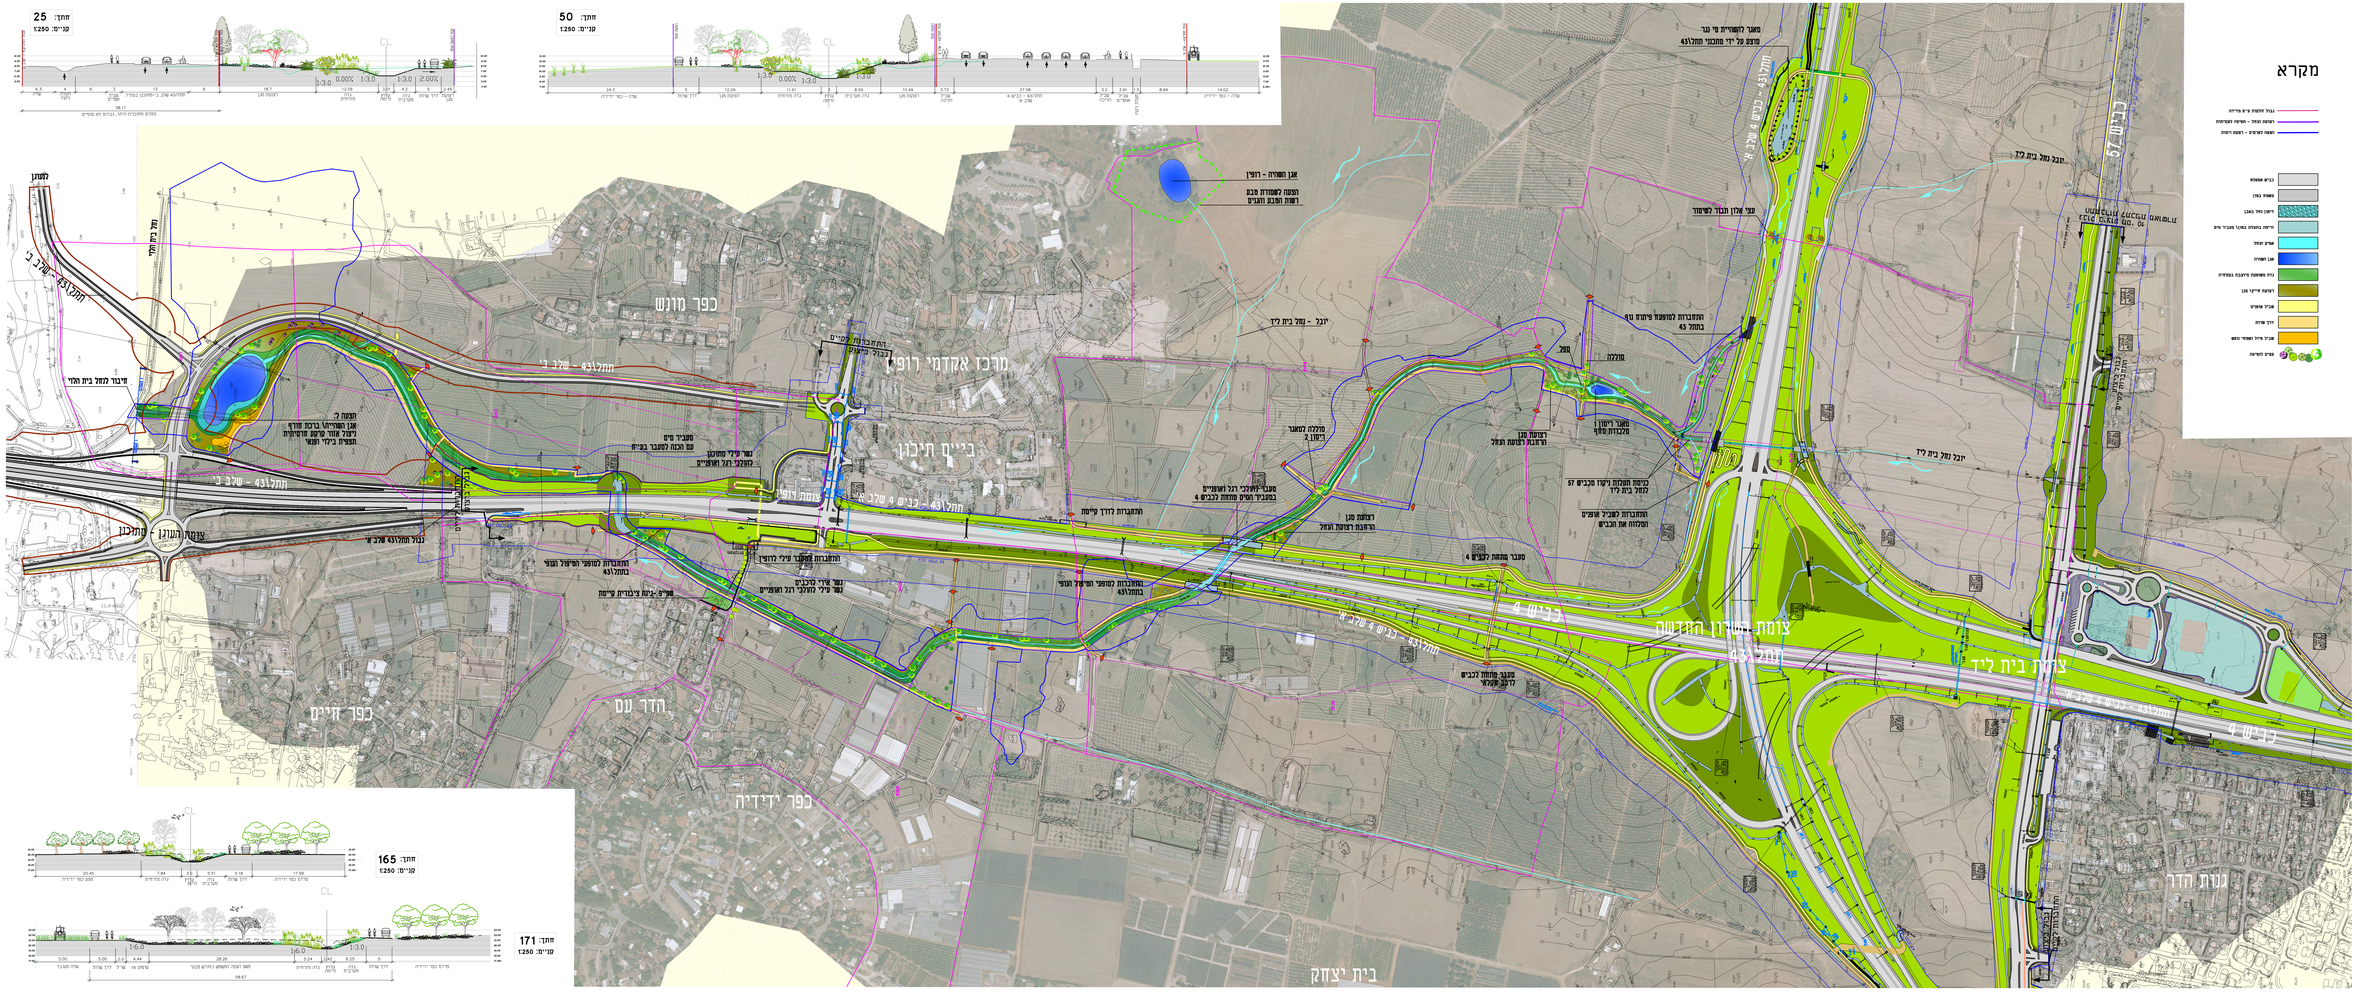
מקרא
מפת סביבה 125000
חוזק הניקוז והגנה מפני שיטפונות התשי"ח - 1957
הכרזת נחל בית ליד
מכביש 75 ועד נחל בית הלוי
תוכנית מספר 8-14224
מחוז מרכז - נפת השרון
מרחב תיכנון עמק חפר
מגיש התוכנית:
רשות ניקוז ונחלים שרון
רח' המחלבה, כפר יונה
טל: 09-8665062
עורך התוכנית:
הידרוגרין בע"מ
רח' ירושלים 39, קרון קרית אונו
טל: 03-6356858
תאריך:
נובמבר 2021
התכנית:
גיליון 3 - תכנית נופית
מספר הפרויקט
מספר הגיליון
שם הרחוב
שם מידה תכנית
מהדורה
תאריך
שינויים
נספח מים עם רכבת הע"א
עדכון מקטע 3
עיקום ומרחק מאגר שמיר שינוי ניקוז בגשר הכפרים
רשימת גיליונות - נוף
נספח נוף - מקטעים 2-1 (צפון)
נספח נוף - מקטע 3 (דרום)
נספח נוף - "יבלים- כביש 57
תוכנית נופית
מיכל מר
מקרי מבנן ומחנון נוף
הבנים מ זכרון יעקב 3094009
חתך: 25
קנ"מ: 1:250
חתך: 50
קנ"מ: 1:250
חתך: 165
קנ"מ: 1:250
חתך: 171
קנ"מ: 1:250
כפר מרנש
מרכז אקדמי רופין
ביים תיכון
כפר חיים
חדר עם
כפר ידידיה
בית יצחק
גנות הדר
צומת המעגן
צומת השרון החדשה
צומת בית ליד
כביש 4
כביש 57
מגן המורה - רופין
הצנה לשמורת מבנ רשות הטבע והגנים
מאגר לחשמלית מי נגר מוצע על ידי מחוכני מחל43
מאגר ריטון מלכודת מוקף
מאגר לתמר 2.1מון
מעבר מתחת לכבים 4
מעבר לחלכי רגל ואופנים בתבנית חסים מחחת לכבים 4
מעבר מתחת לכבים
מעבר מתחת לכבים לרגל מקחר
מעבר לחלכי רגל ואופנים
מעבר מים עם הכנה לקטר בנייה
מגרש מלי מסוגנן לחלכי רגל ואופנים
מגרש מלי מסוגנן לחלכי רגל ואופנים
מגרש מלי מסוגנן לחלכי רגל ואופנים