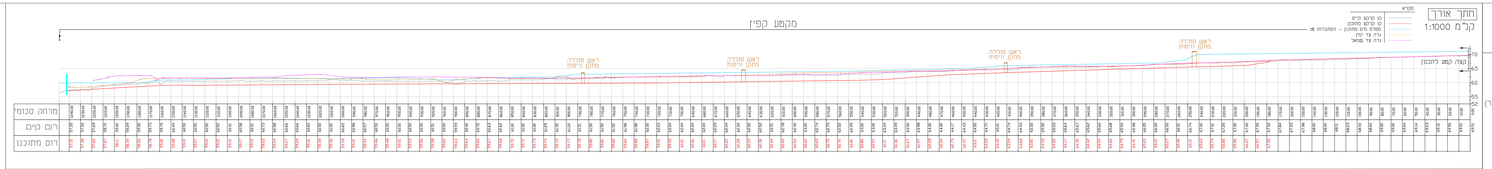


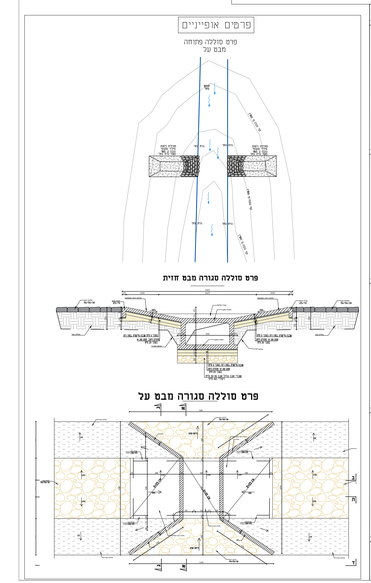


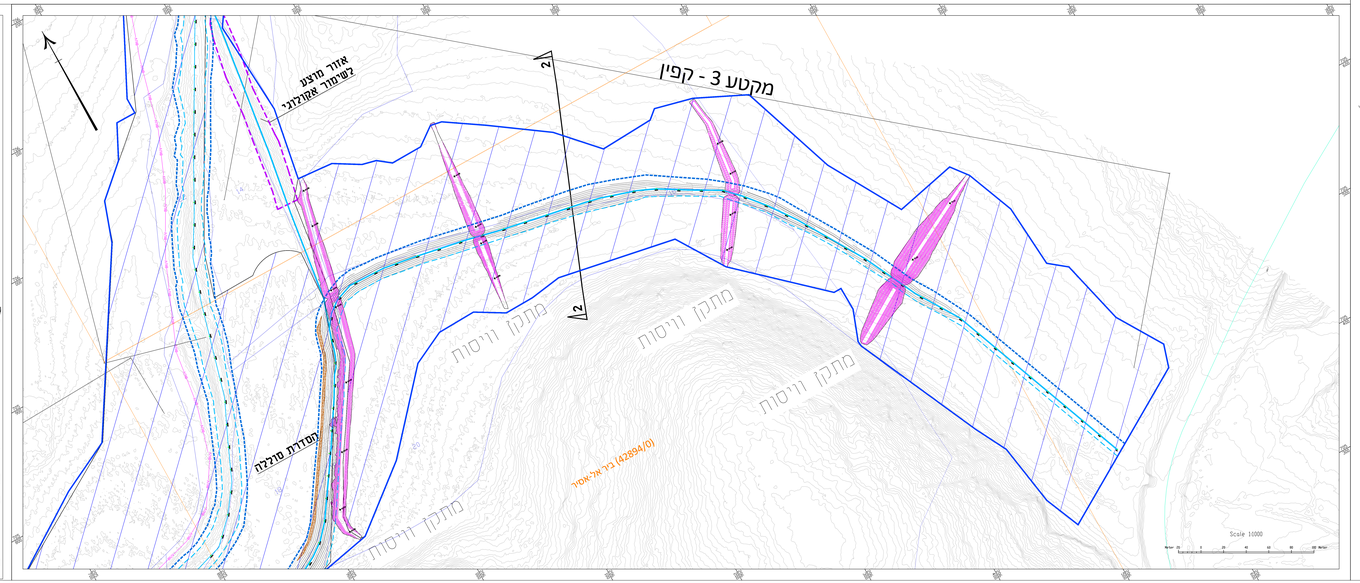


## מקרא

### תשתיות

- קו מים קיים
- קו ביוב קיים
- קו ביוב קיים (מיקום משוער)
- קו סניקה קיים
- קו סלקום קיים
- קו נת"ג קיים
- קו בזק תת קרקעי קיים
- קו בזק עיילי קיים
- קו חוט קיים
- קו חשמל
- קו פרסר
- תחום נחיקות
- רצועת הגז
- קו בניין נת"ג
- תחום סקרה נת"ג
- רצועת כבישים
- ציר נקוז קיים
- אזור מוצע לשימור אקולוגי
- סוללה מוצעת

### מפעל ניקוז

- מתקן וויסות
- ק. ק. מתוכנן
- ק. ק. קיים
- ציר נחל
- רצועת הנחל
- רצועת מגן
- פשם הצפה
- קו כחול
- מעביר מים קיים

### חתכי סוללה ענקרוניים

פרט סוללה קרקע-הימסמות נופית 1

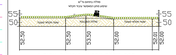

פרט סוללה קרקע-הימסמות נופית 2

פרט סוללה קרקע-הימסמות נופית 3

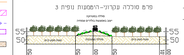

### חתך נופי - קפין

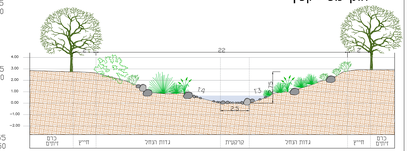


### מפת התמצאות

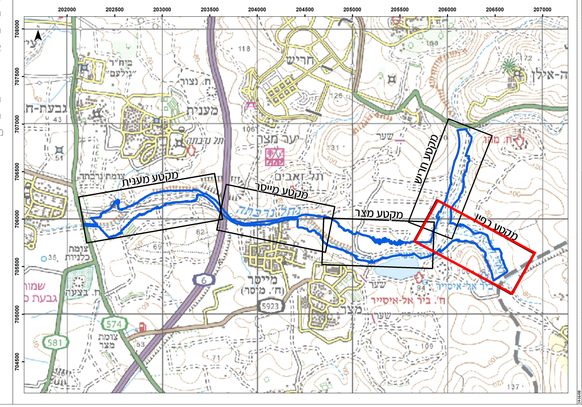
202000
202500
203000
203500
204000
204500
205000
205500
206000
206500
207000
מקטע מעיינות
מקטע מישור
מקטע מצר
מקטע רחוב
מקטע רחוב
מרינה
מלון זאבים
יער מצר
מנגרת
חריש
ה-אילן
גבעת-ח
מלון עדמון
מלון
מלון
מל