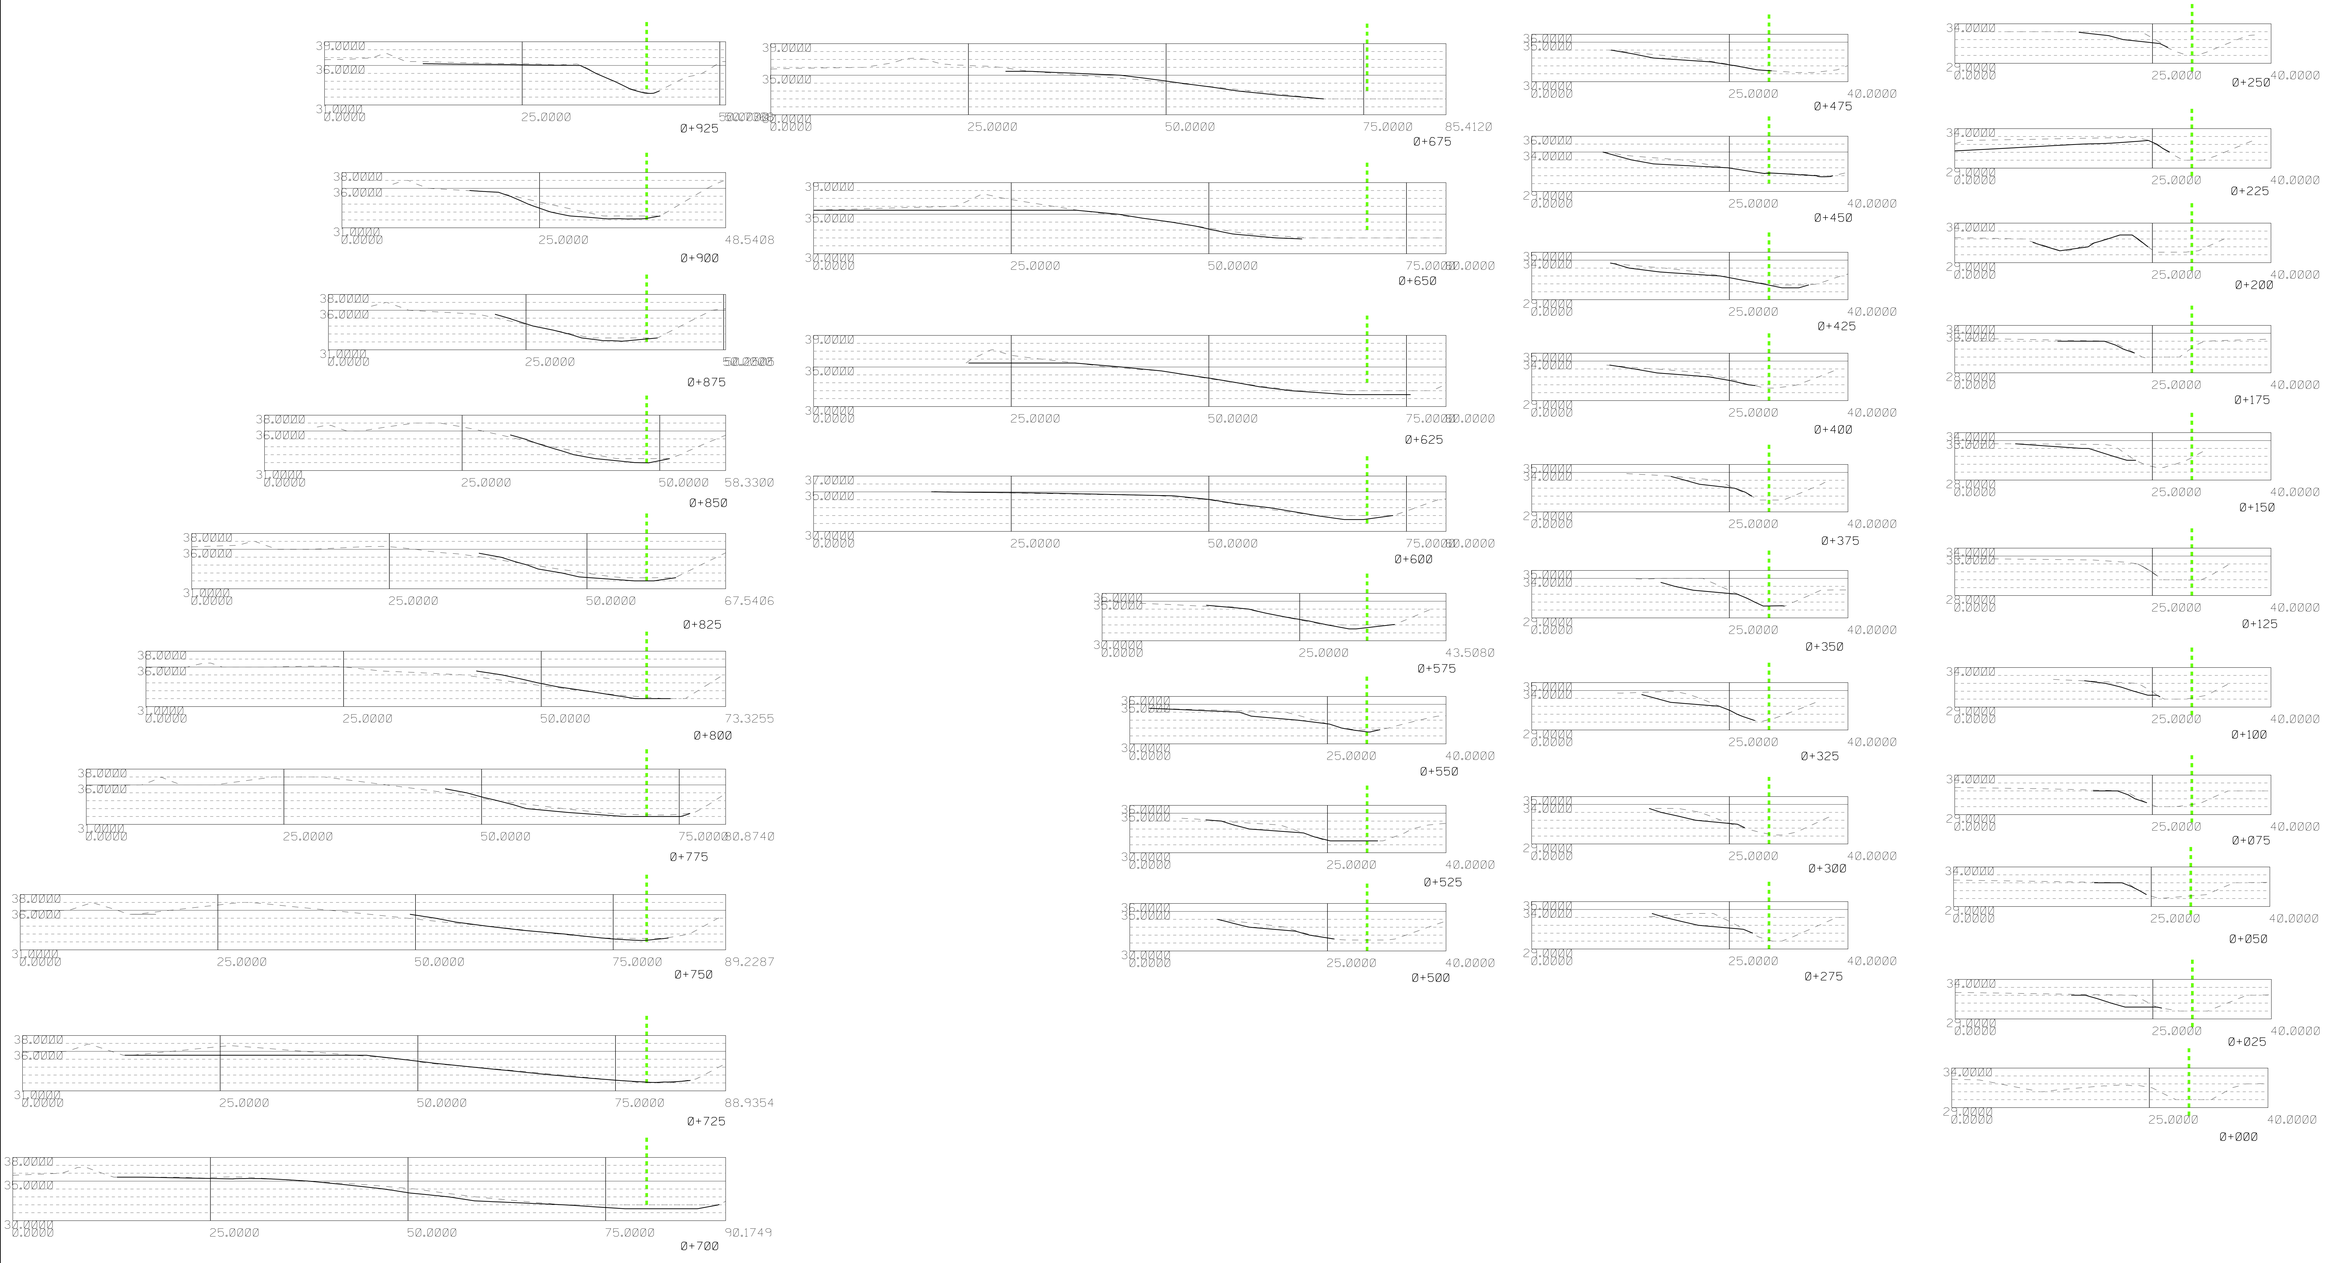

תמצה	תחמה	תאריך

ציר נחל	
קו קרקע קיים	
קו קרקע מוצע	

שנים וחוסמת	חתמה
לעון ■ לאשר ■	למכרז ■ לבצוע ■
מהדרה: 0	צמון
שם המזמין: רשות ניקוז ונחלים השרון	
שם הגירוקט: נחל עירון-עין שמר	
שם התכנית: חתכים 0+000- 0+925	
מספר הגירוקט: 1488	מספר הגילון: 200
קנ"מ 1:250	מדות גלון
תאריך 26.07.23	אדריכל אחראי ערן געש
קבצים נלוים gl500-iron ein shemer.dgn	

ערן געש - אדריכלות נוף
יעד . ד.נ. משגב 20155
טל. 04-9909933, פקס 04-9909581, נ"ד 052-2758452
gaash@netvision.net.il www.erongaash.com

sec-iron.dgn 26/07/2023 13:31:42