
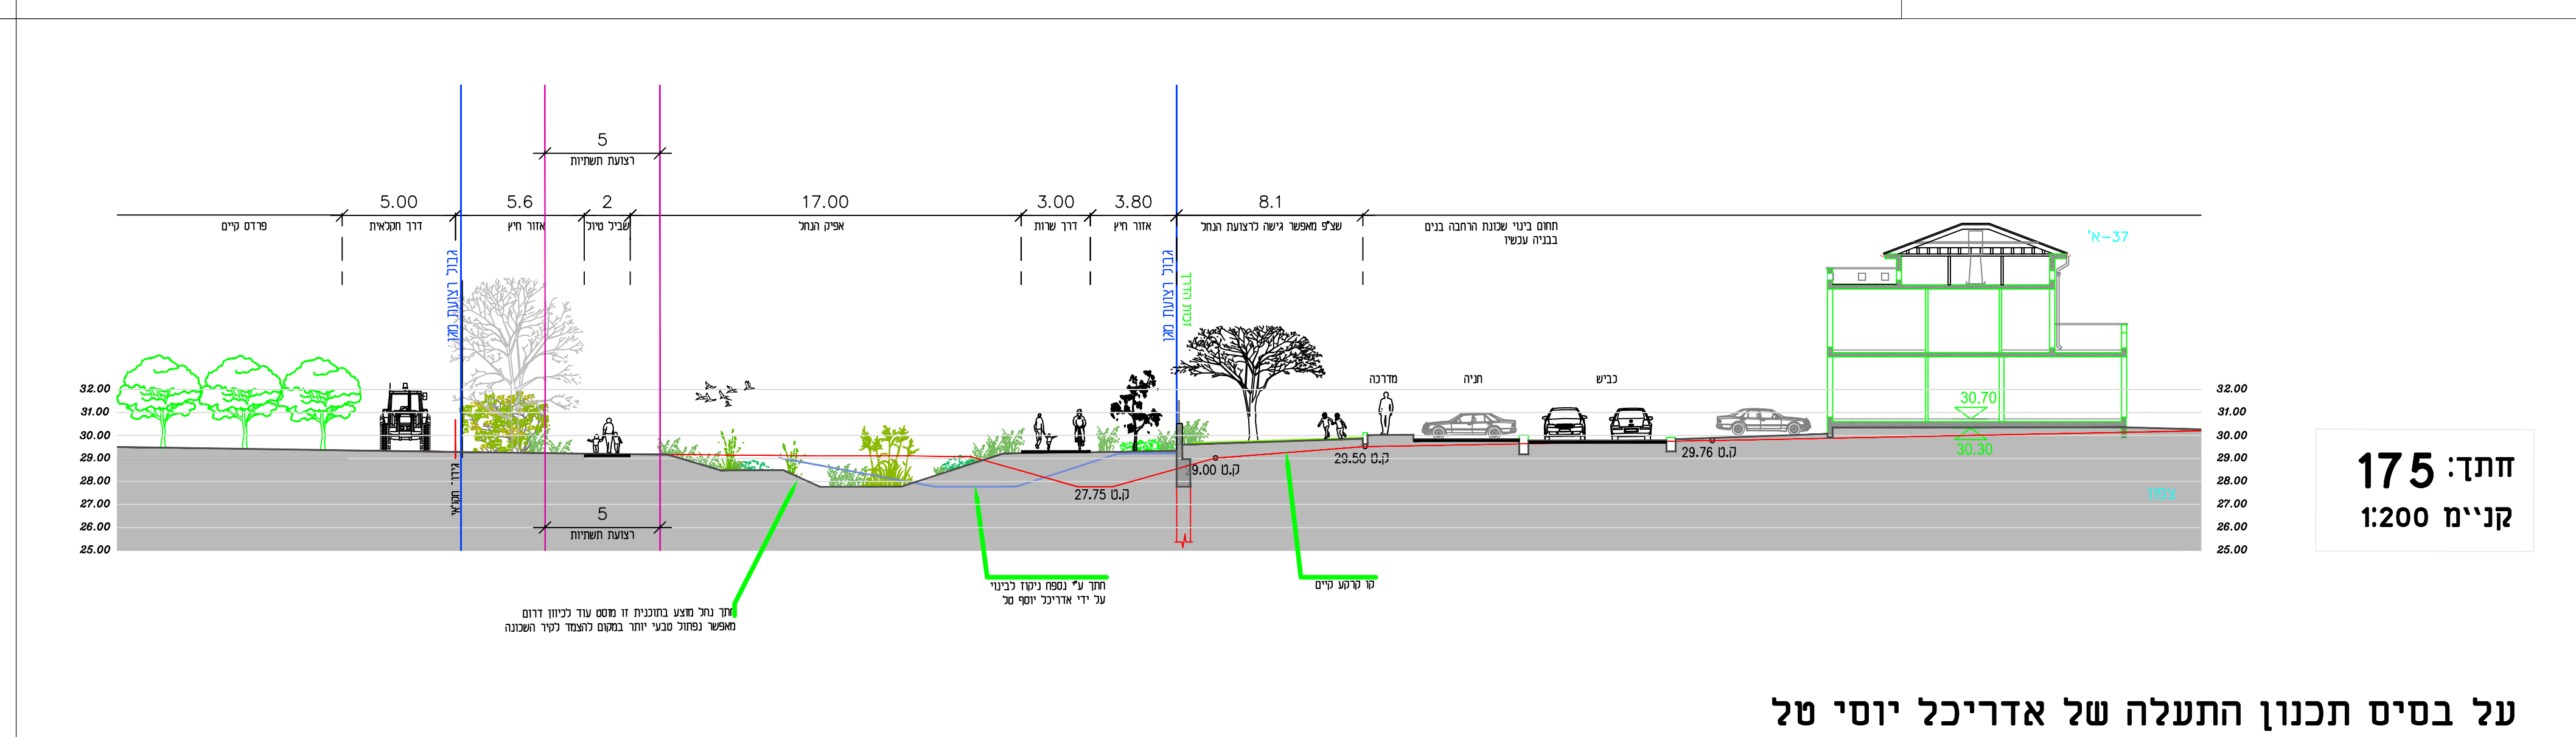
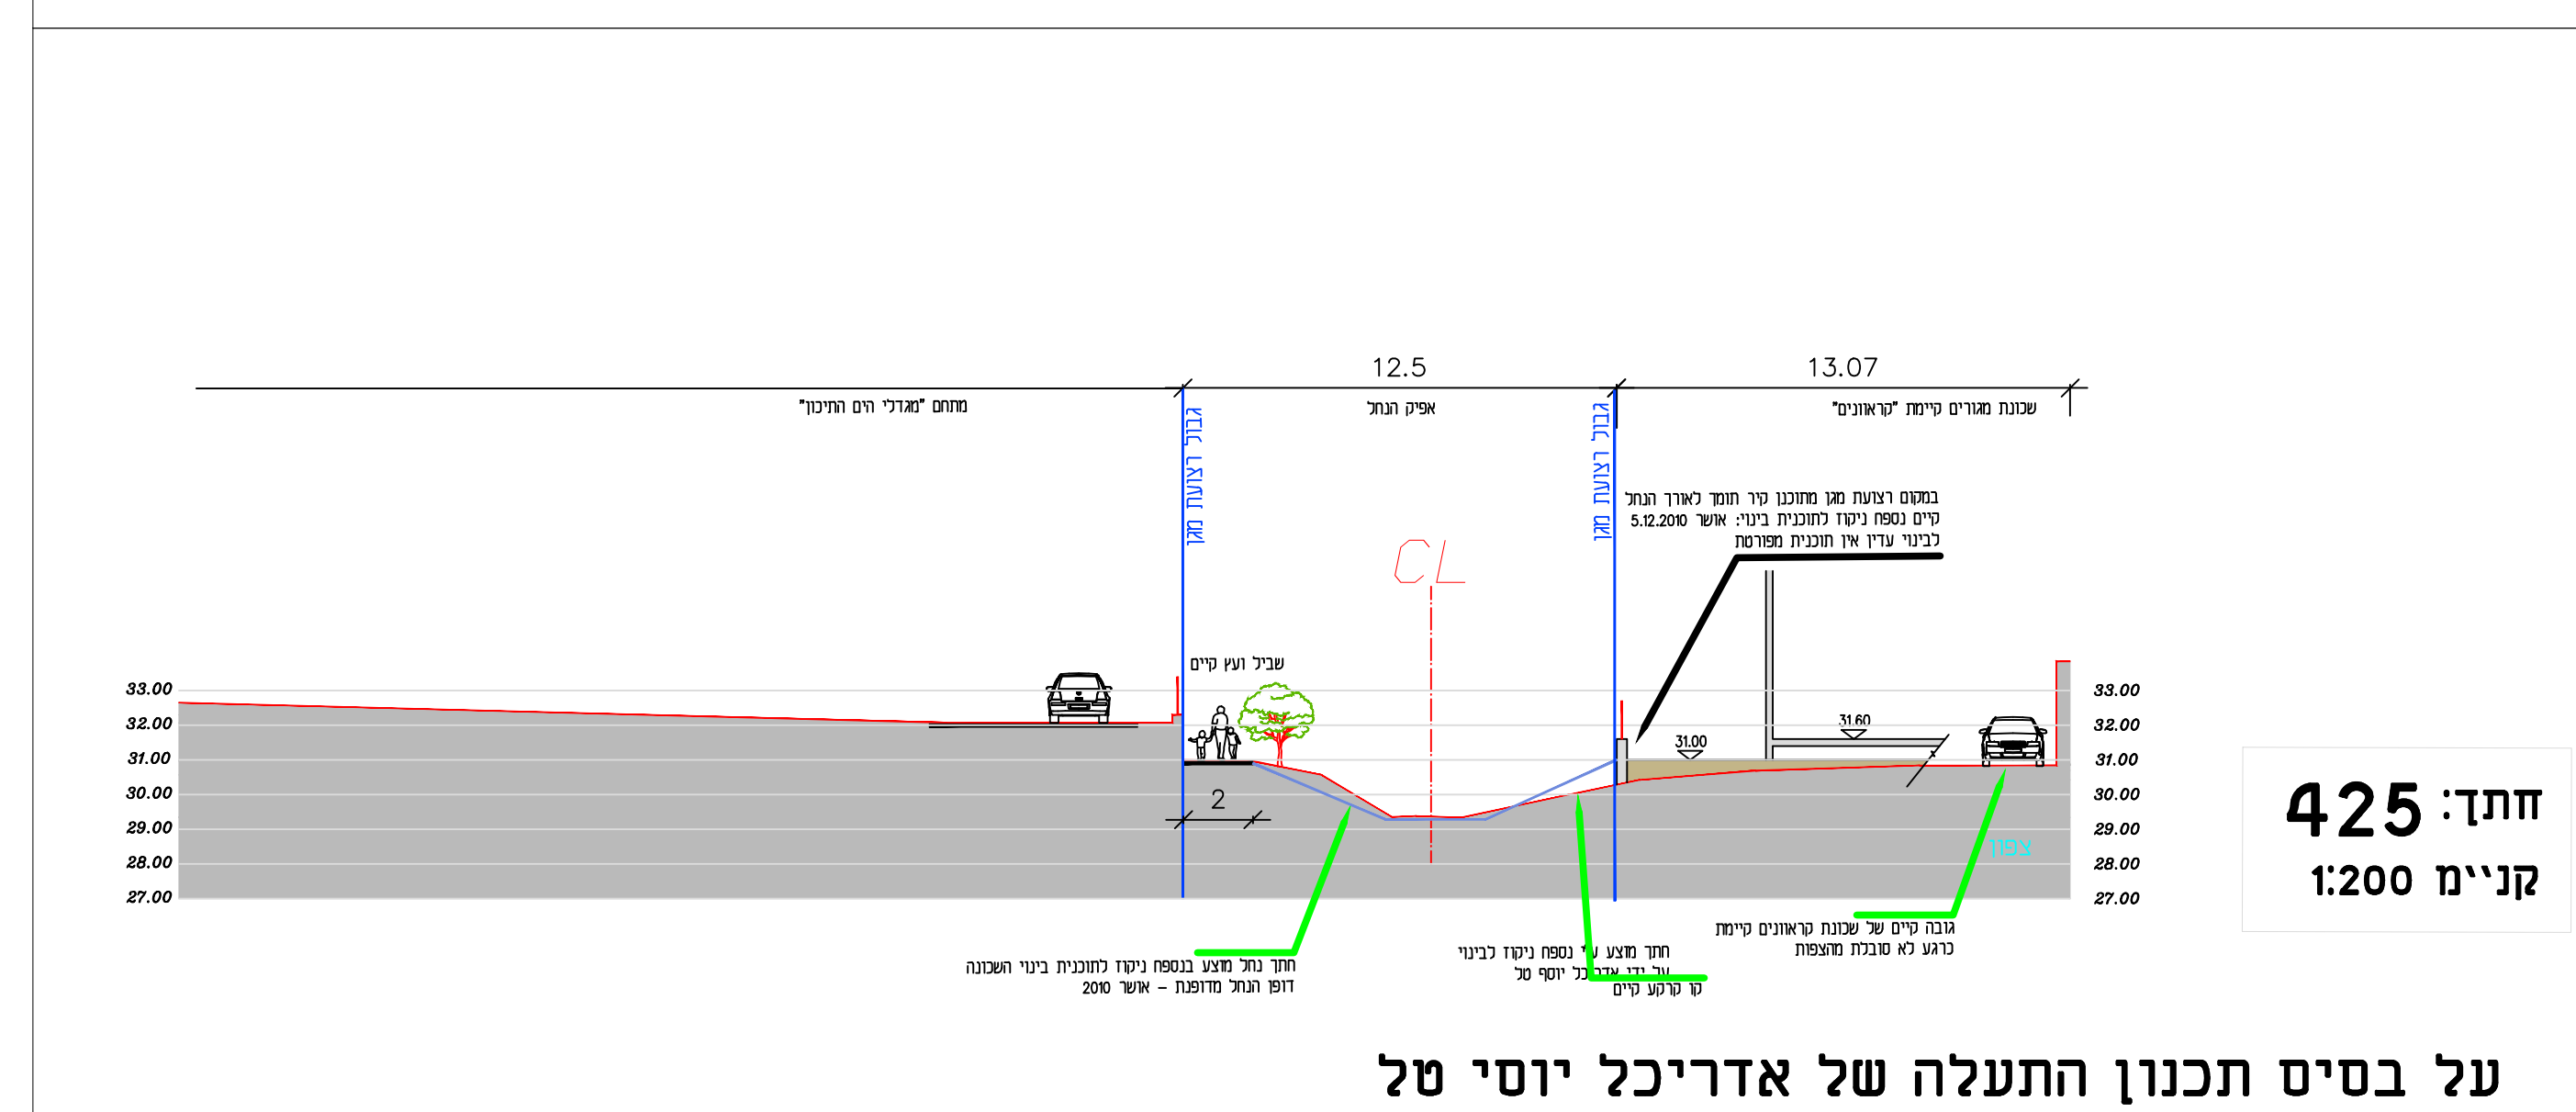
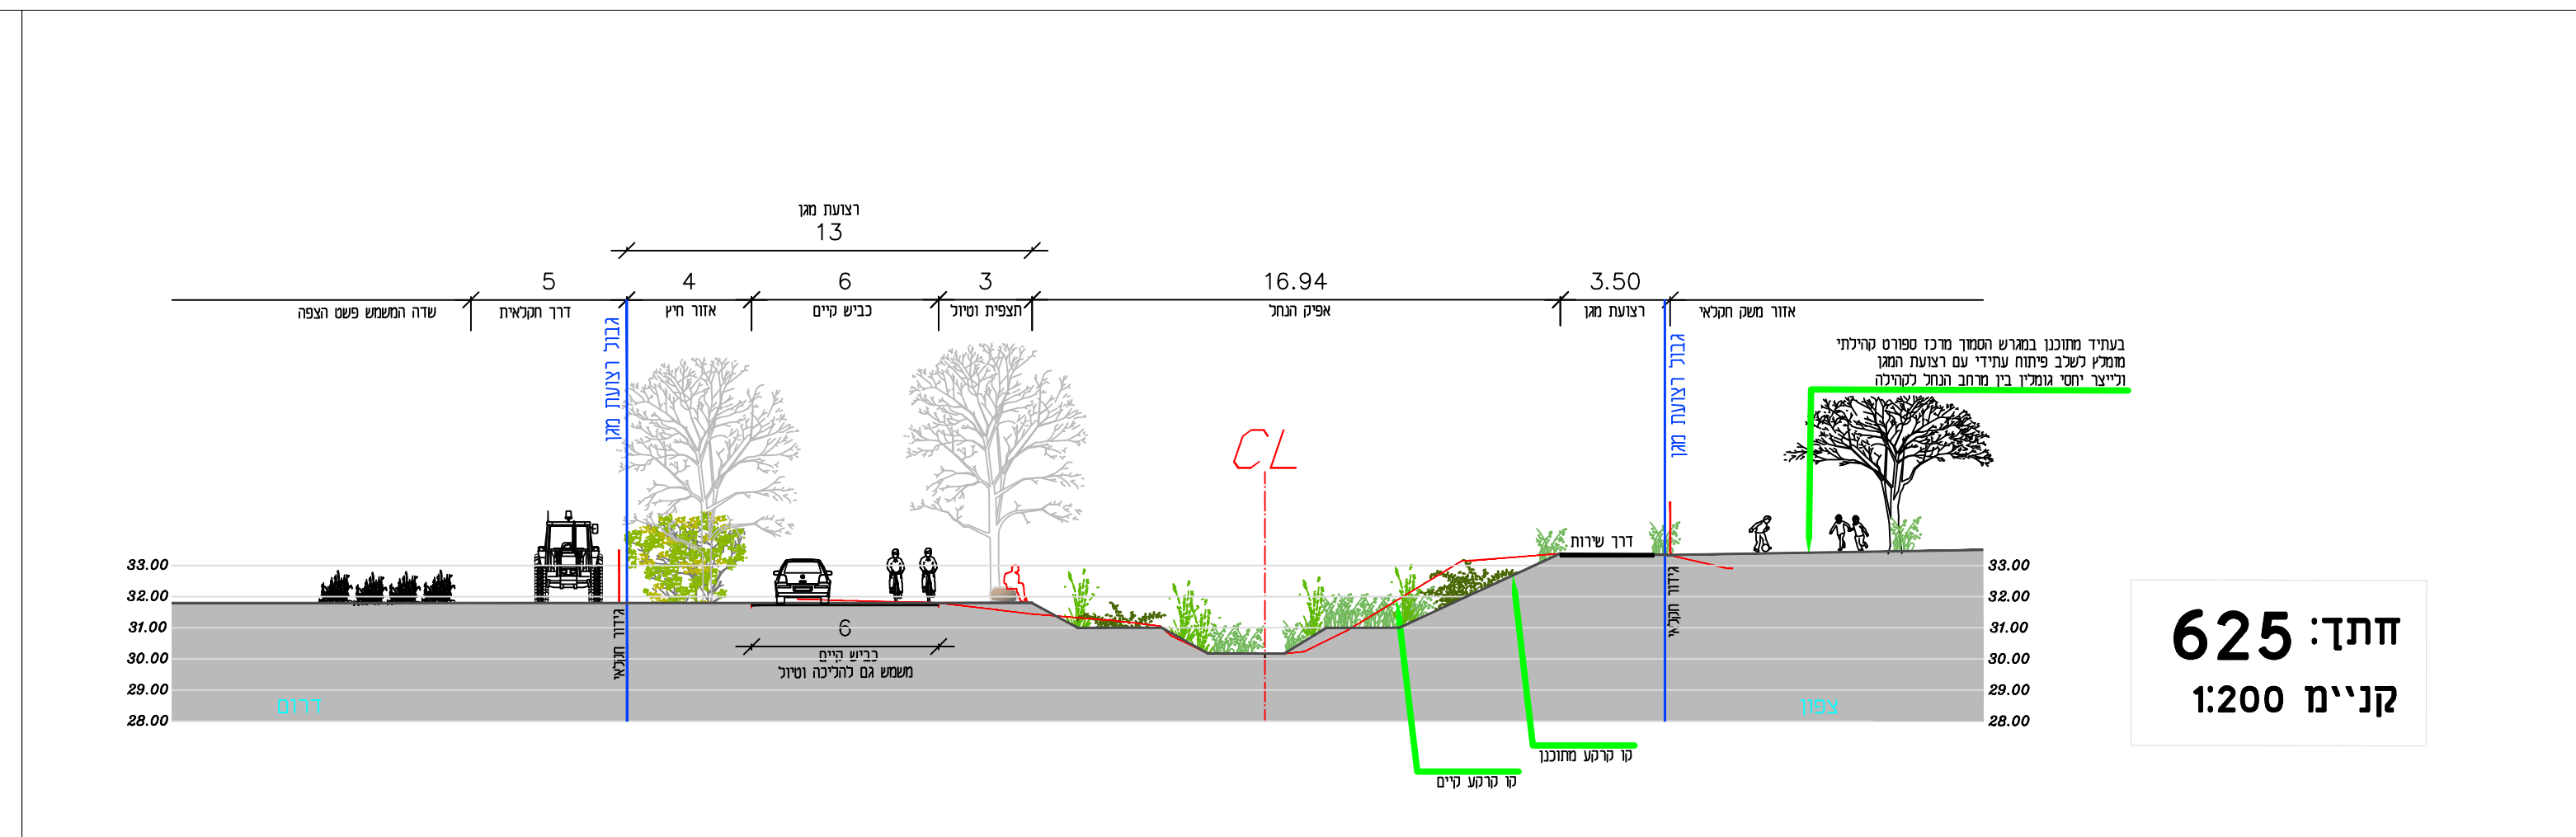



חתכים אופייניים - קנ"מ 1:200

מפעל ניקוז	
6-14762	
נחל אביחיל	
מקטע נורדיה	
מחזור	מרכז
מרחב תכנון	לב חשרון
תיאור	מצב מוצע

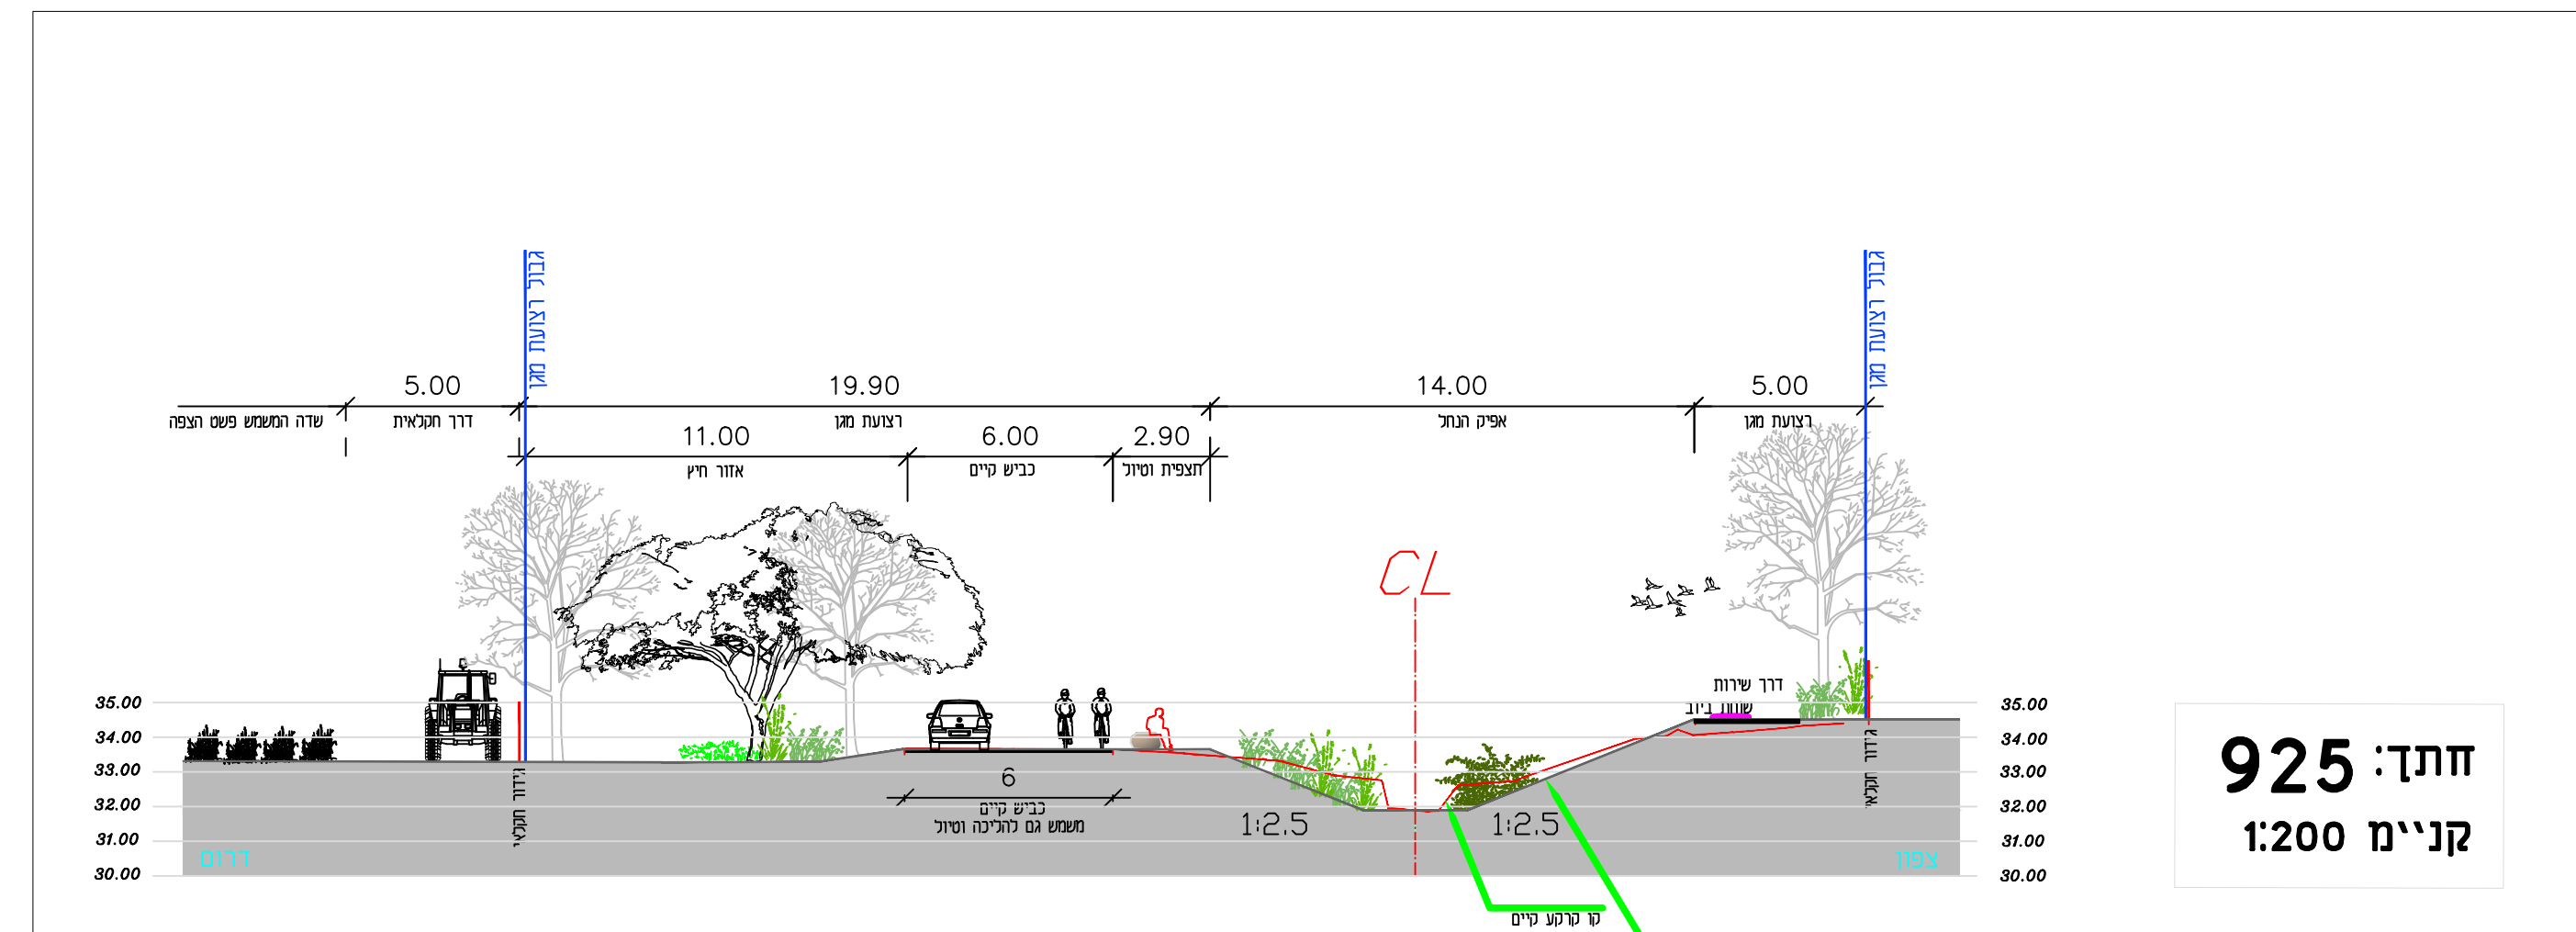

על בסיס תכנון התעלה של אדריכל יוסי סל

על בסיס תכנון התעלה של אדריכל יוסי סל

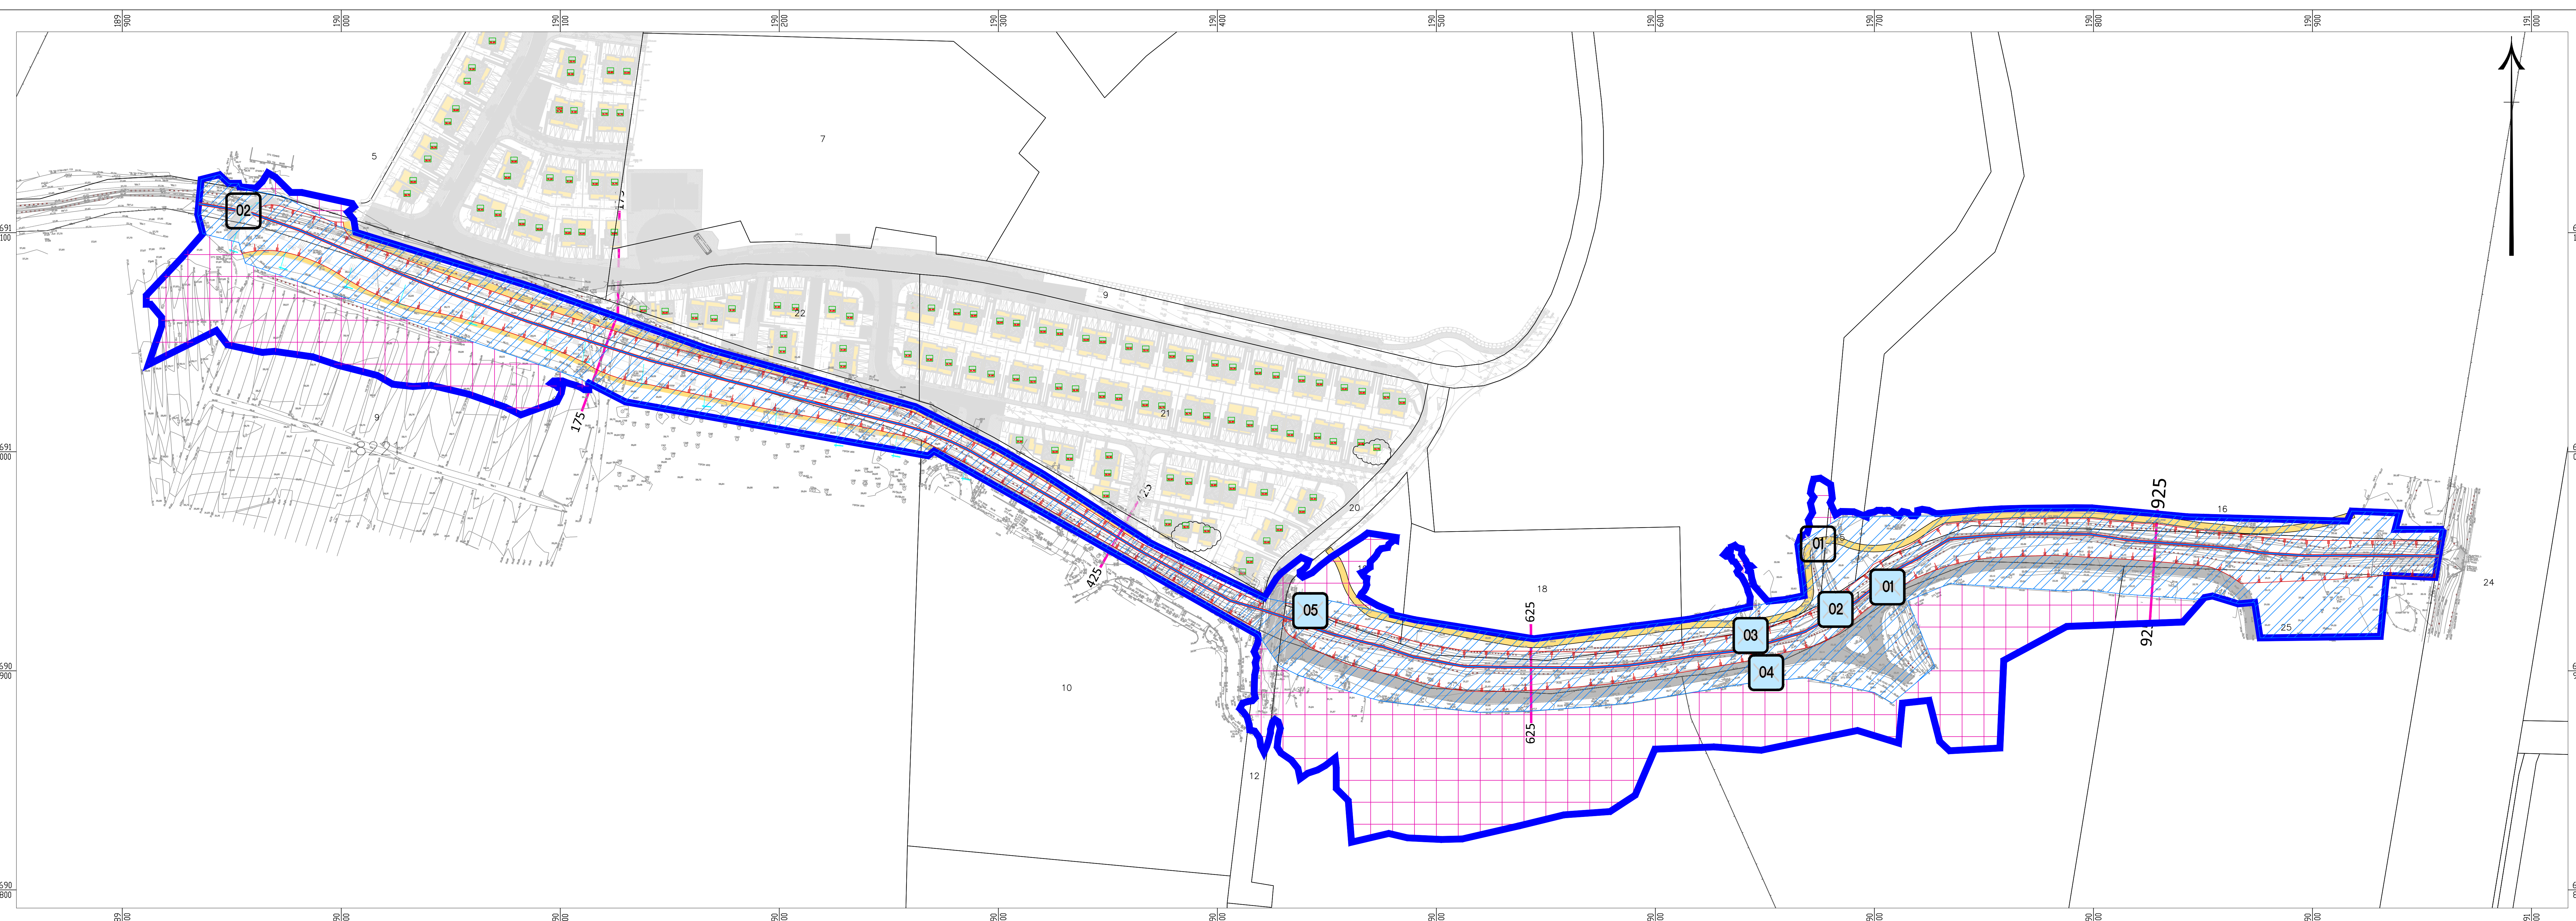

מקרא:

- קו כחול (מפעל ניקוז)
- ציר הנחל
- רצועת מגן
- דרך שירות
- אפיק הנחל
- פגש רצפה
- ייצוב תדפי
- דרך אספלט קיימת
- מטביר מים
- מתקן הרדאלי

הגרנות ושניניים

שטח	תיאור	מספר
5		
4		
3		
2		
1		

פלגי מים בע"מ
 חברת לפיתוח מקורות מים
 סתתם מ.א. פניו 1812080
 טל. 04-9893231, 04-9893078
 פקס: 04-9893502, office@p-ma.co.il
 www.palgey-maim.co.il

רשות ניקוז ונחלים שרון

נחל אביחיל - מקטע נורדיה

מפעל ניקוז
 תנוחה-מצב מוצע

תאריך	02/2024	אורטל פרייס
מחזור	1:1,000	רוחם גורן
מספר תיקון	4585-102	עמית קולטין

מס' טק 4585-102