מפעל ניקוז

6-14762

נחל אביחיל
מקטע נורדיה

מחוז	**מרכז**
מרחב תכנון	**לב השרון**
תיאור	**מצב מאושר**

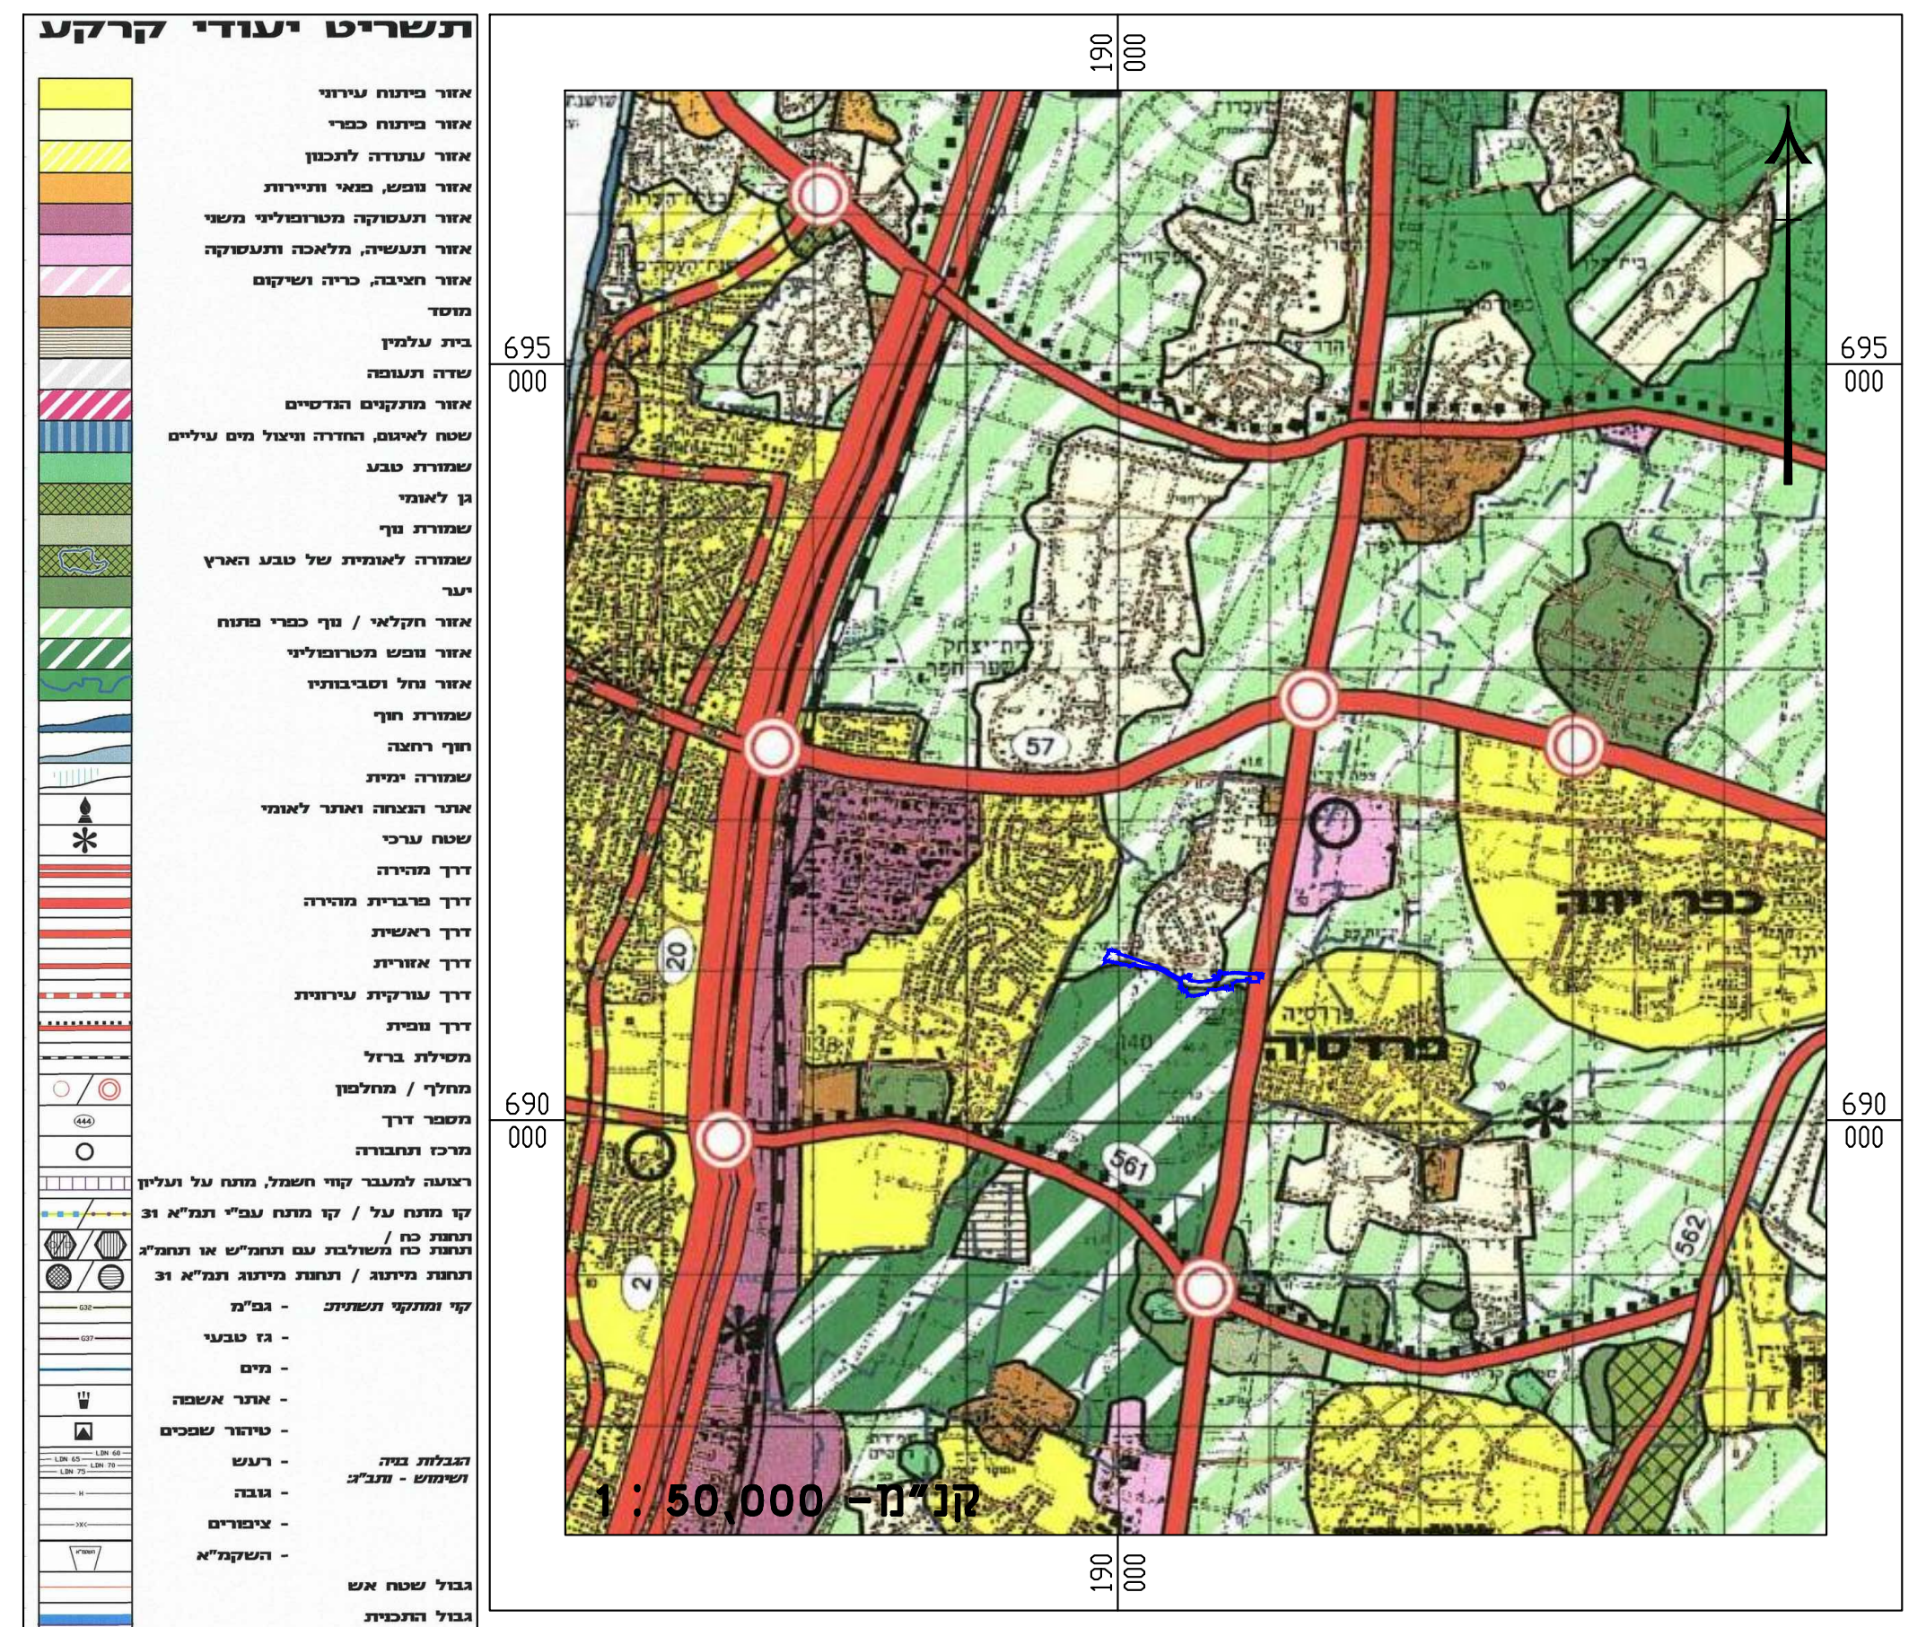
תשריט יעודי קרקע
קנ"מ- 1:50,000
כפר יונה
נורדיה

תמ"מ/3

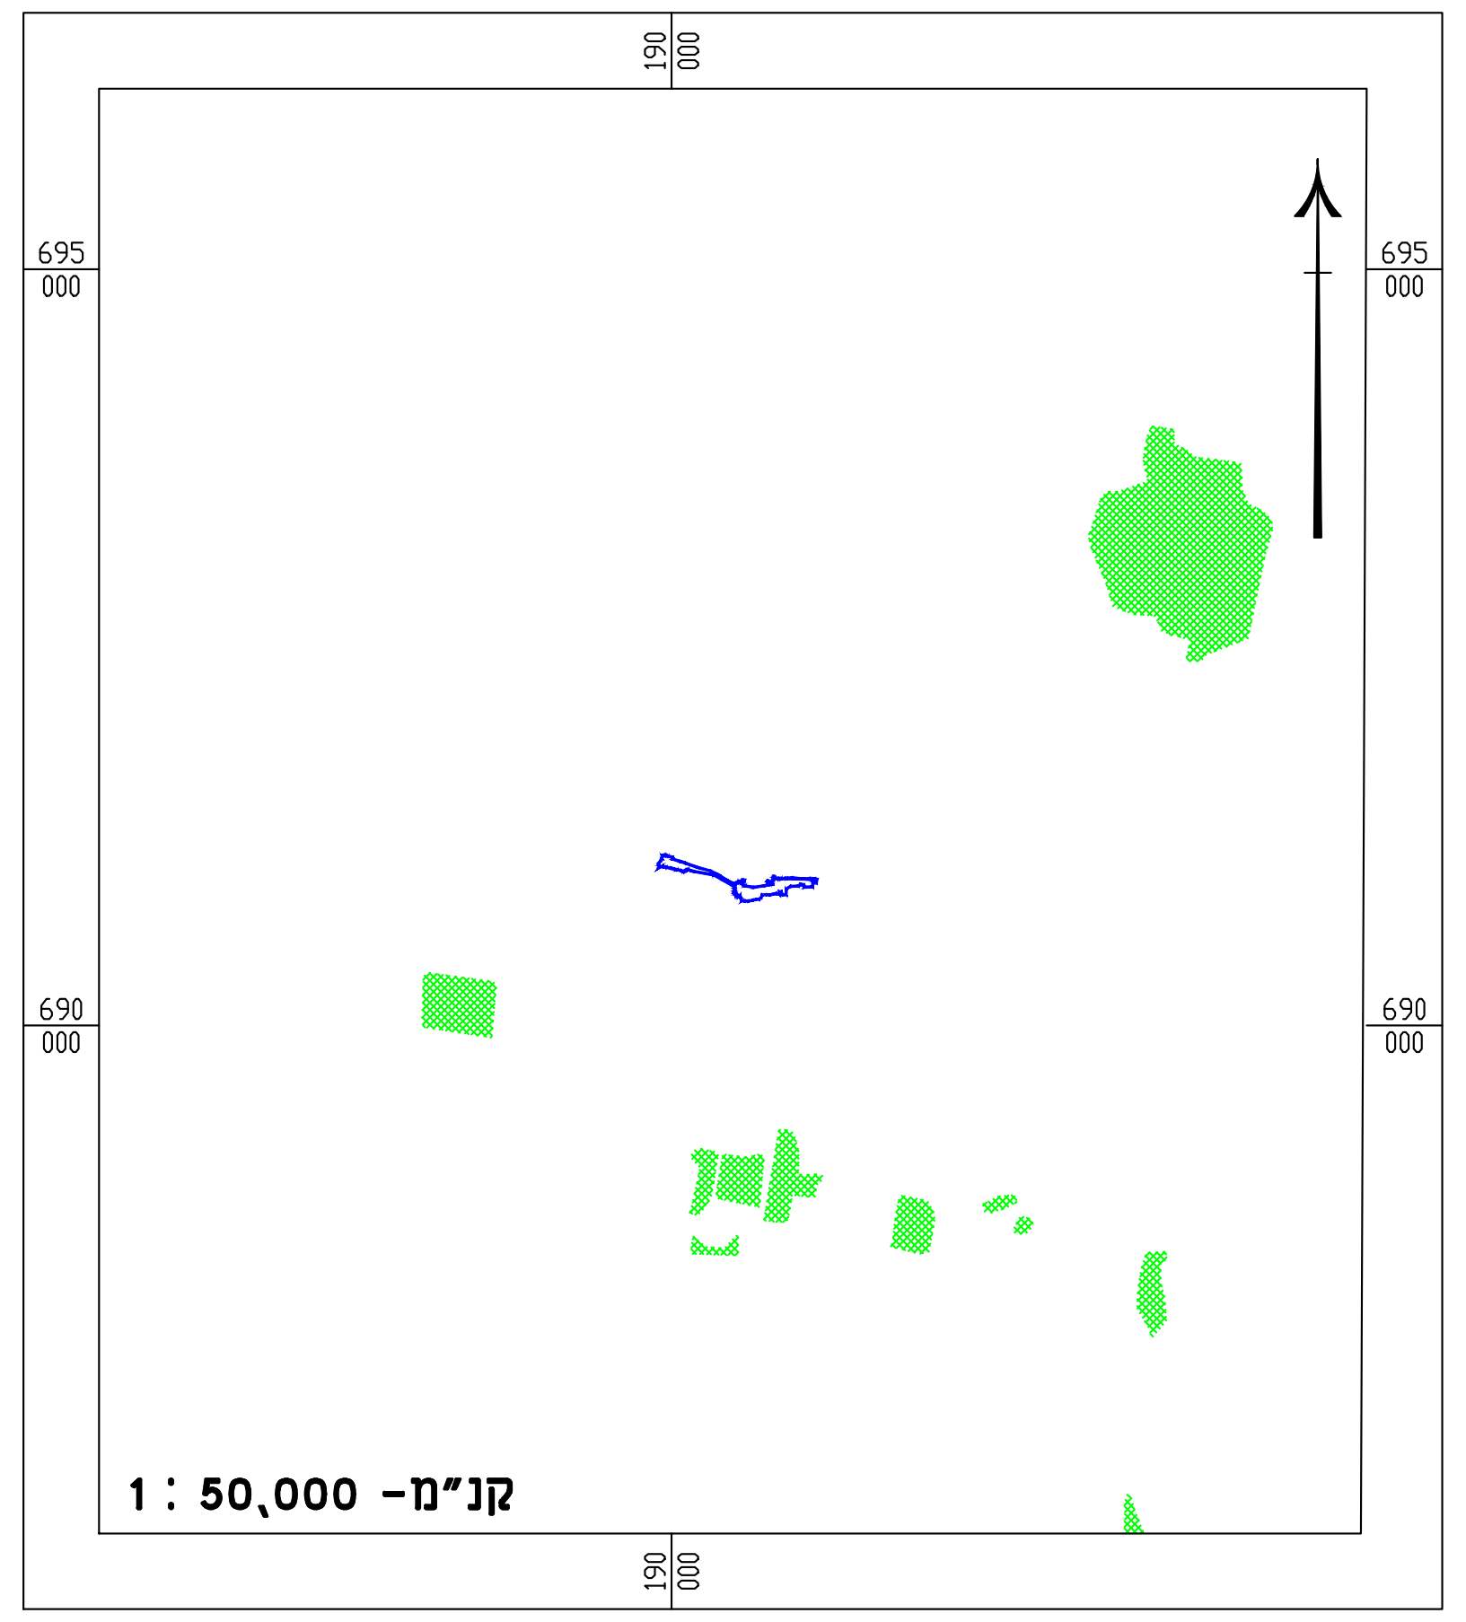

תמ"א 22
תכנית מתאר ארצית ליער ולייעור

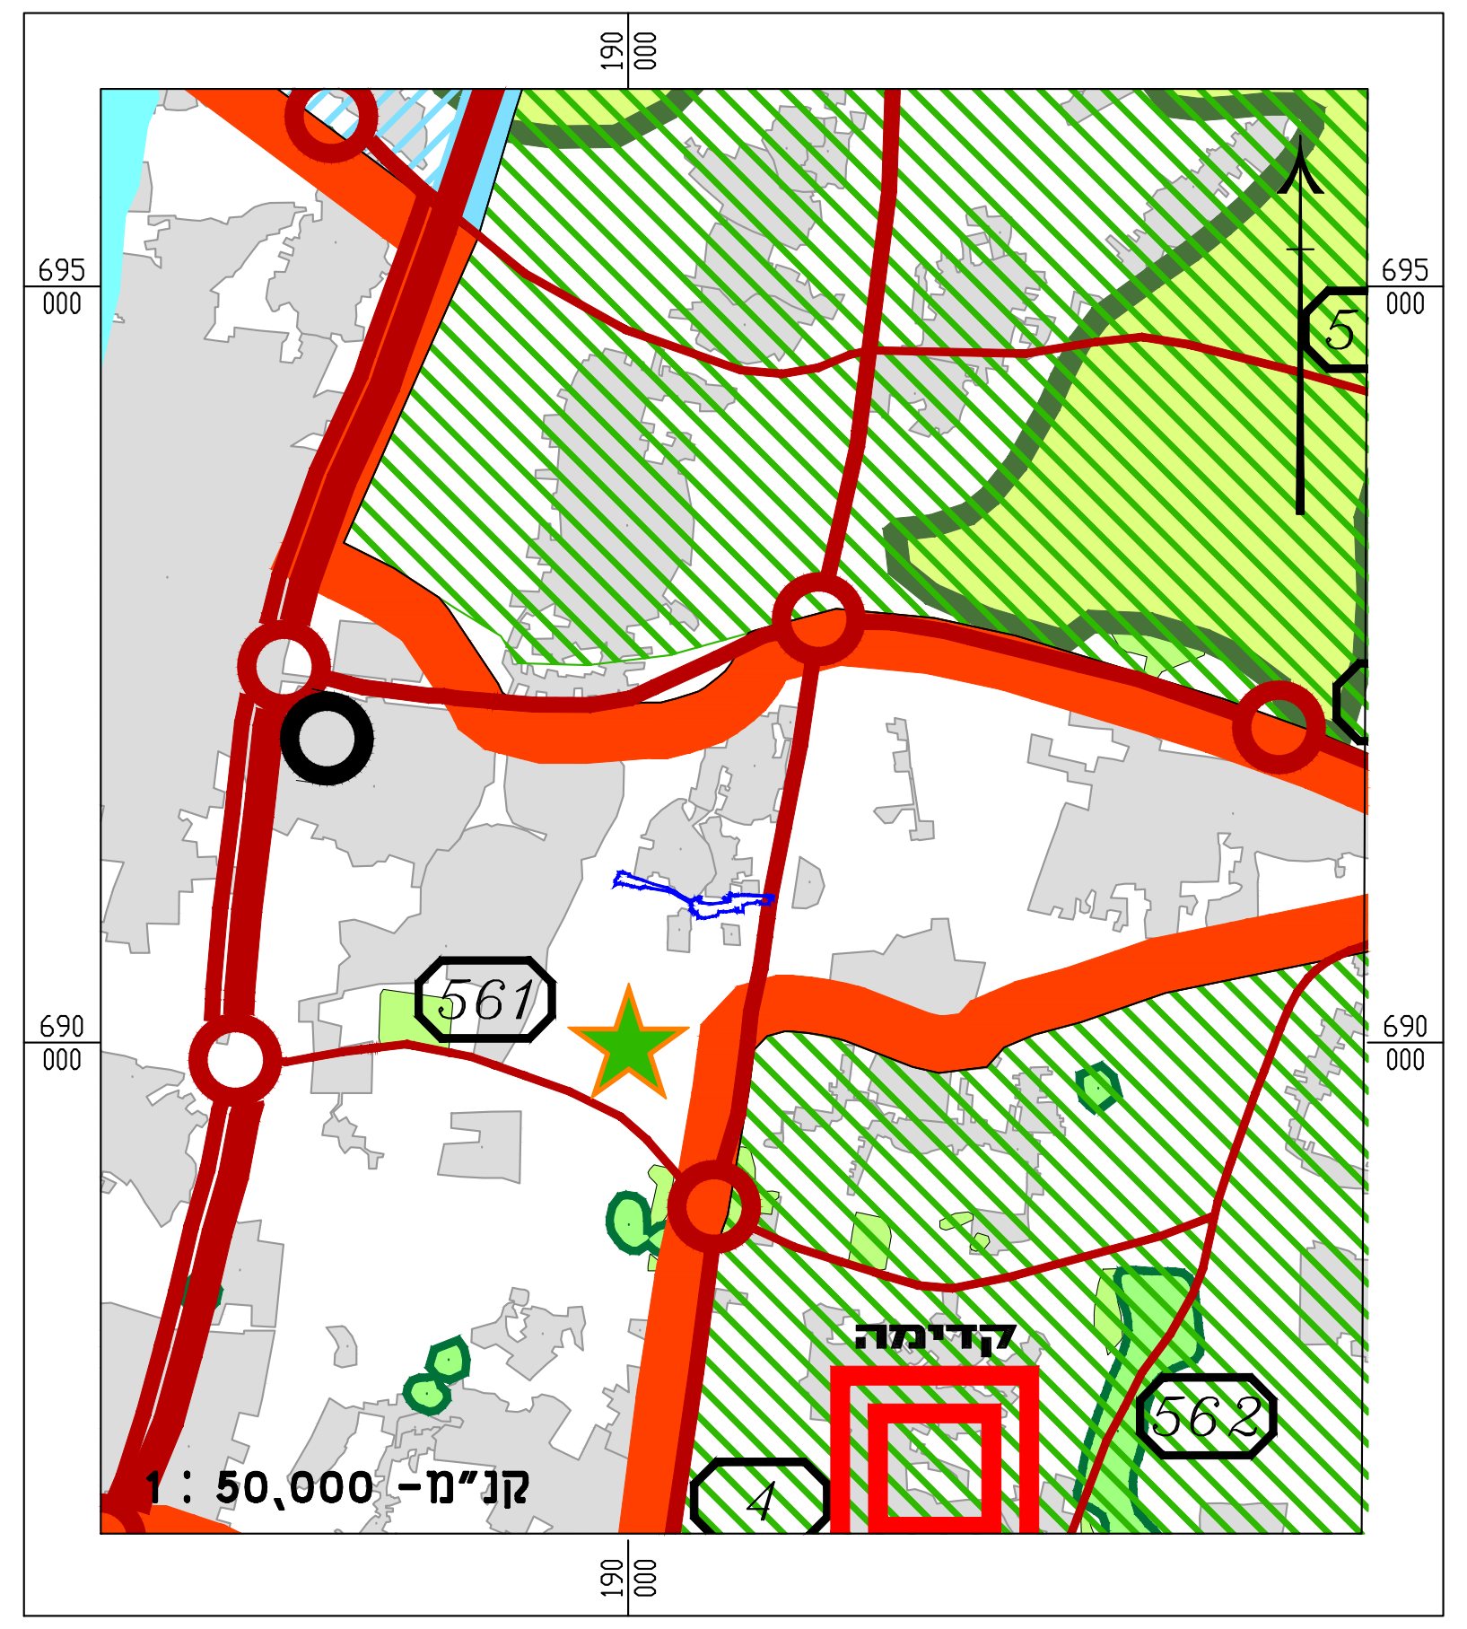
קנ"מ- 1:50,000
561
562
4
קדימה

חוק התכנון והבניה התשכ"ה - 1965
המועצה הארצית לתכנון ולבניה

תמ"א 35
תשריט המרקמים

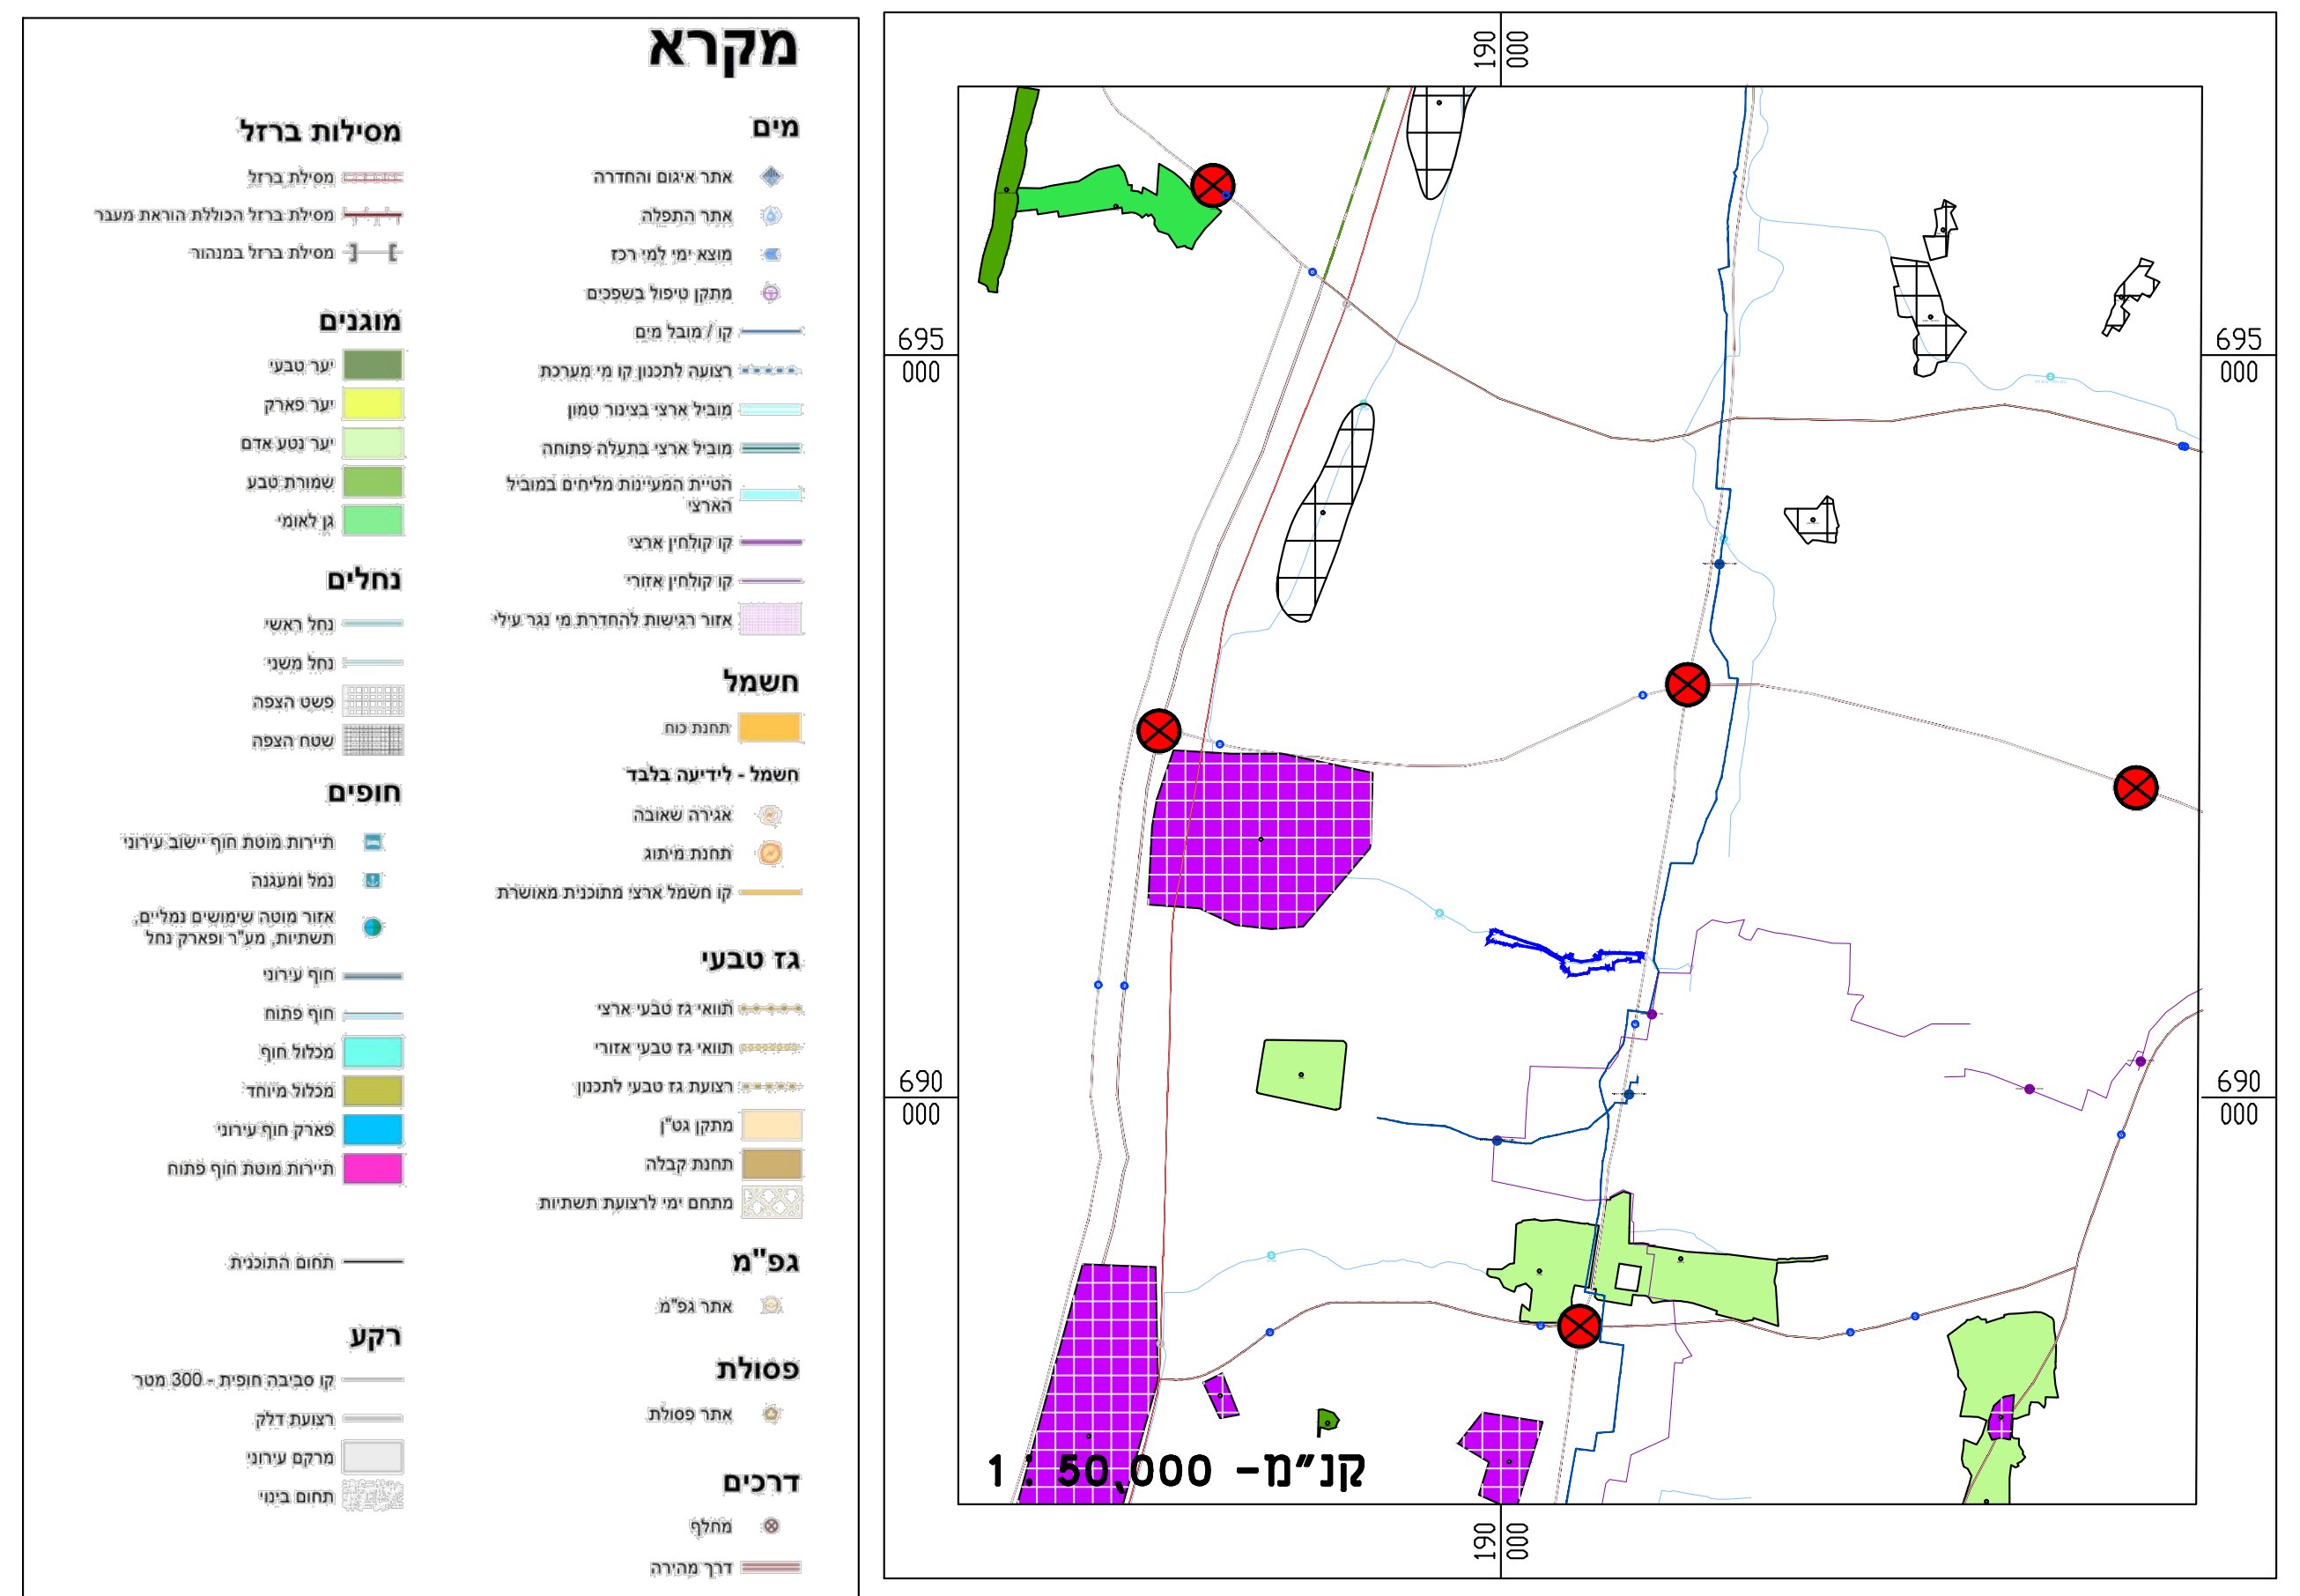
מקרא
קנ"מ- 1:50,000

תכנית מתאר ארצית
נוסח מאוחד

תמ"א 1

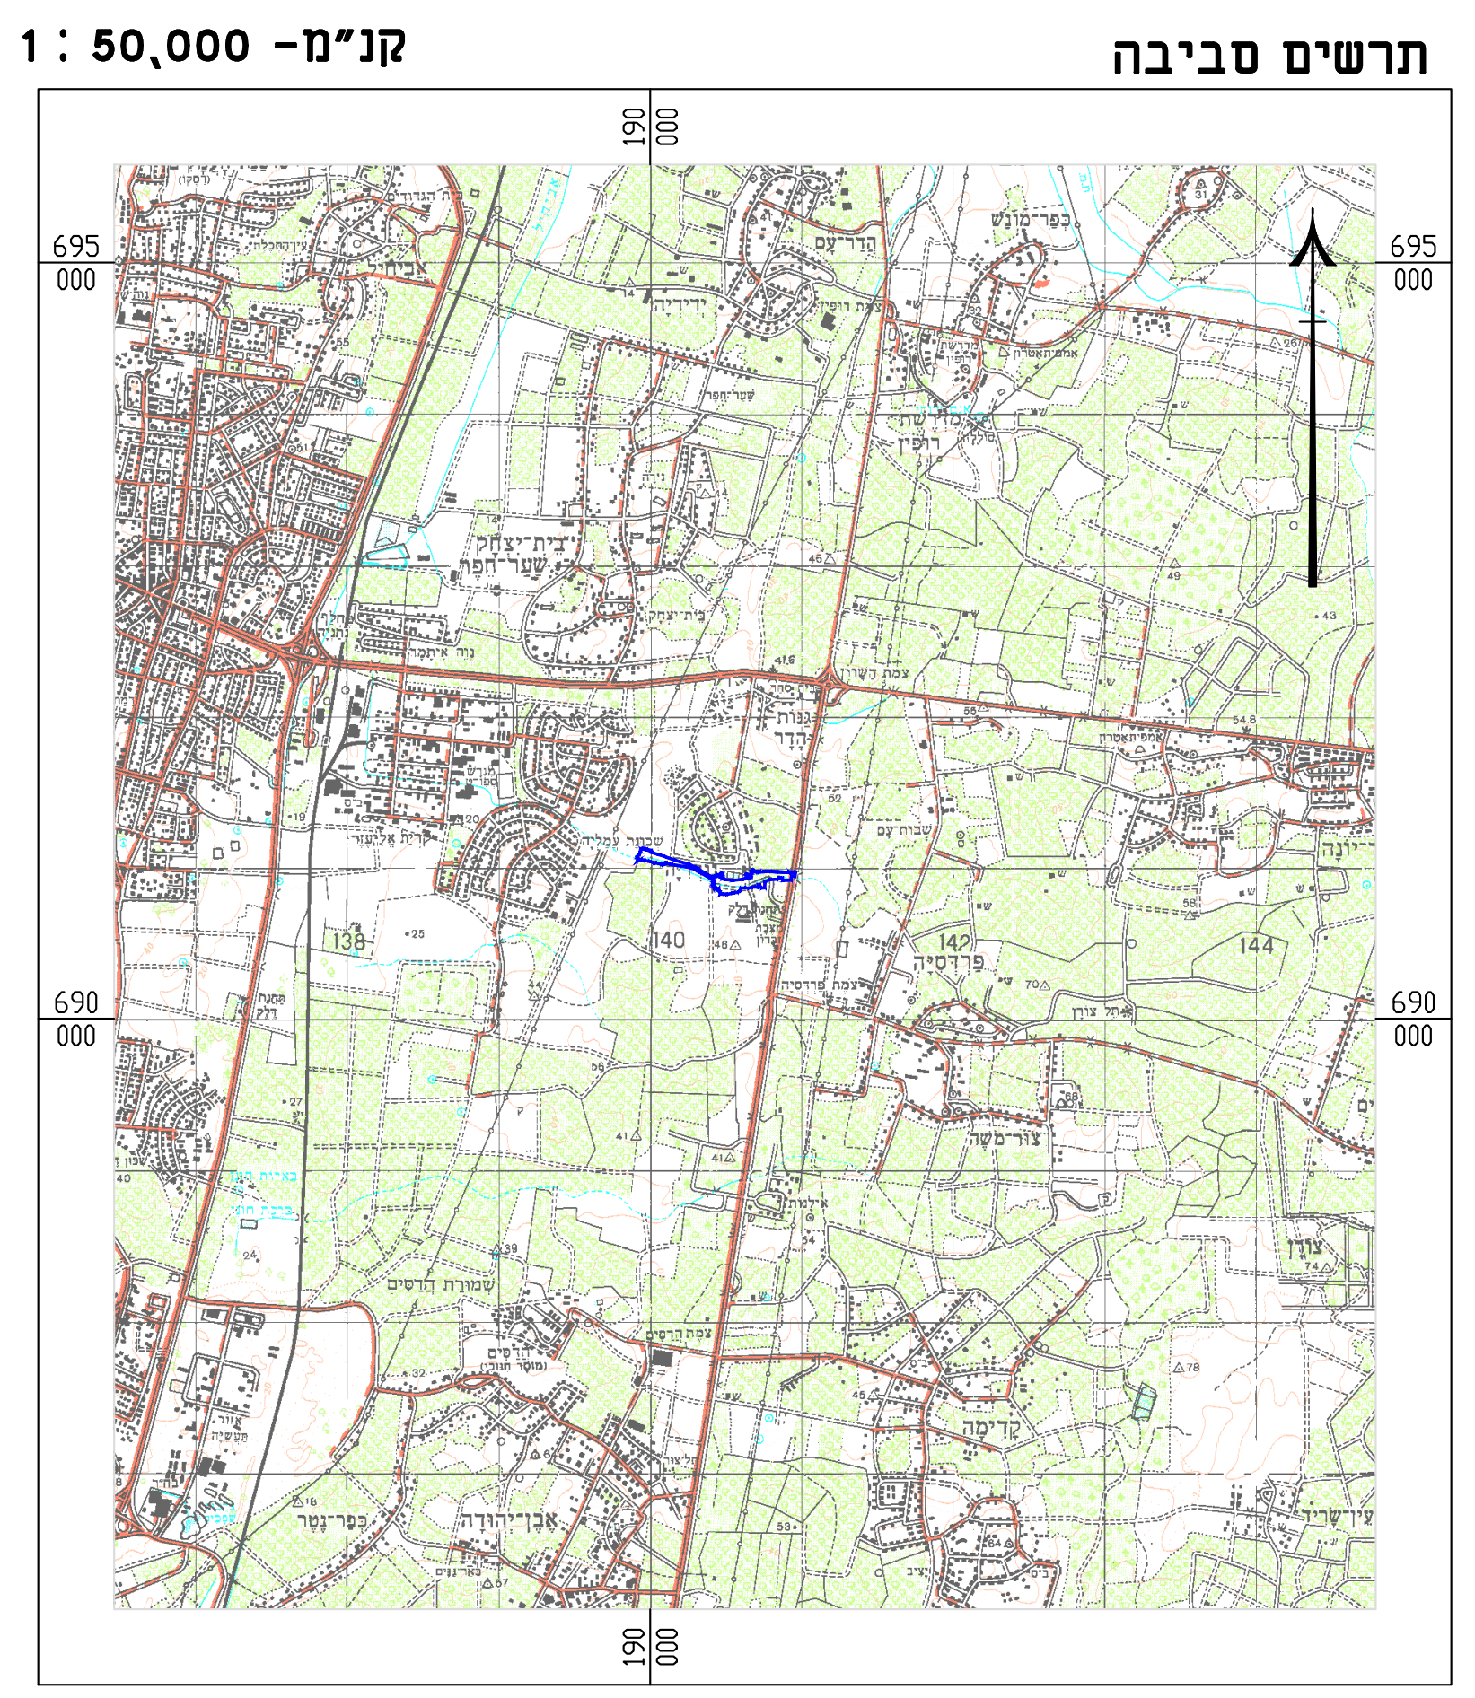
תרשים סביבה
קנ"מ- 1:50,000

מיקרא

412-0254763

קרקע חקלאית	▨
דרך מאושרת	🟫
תחנת תדלוק	🟥

צש/מק/22-4/30

דרך מאושרת	🟫
שטח מיוחד לבית אבות	🟨
שביל	🟩

צש/מק/22-4/29

מיקרא

מבני משק	🟧
נחל/תעלת נחל	🟦

צש/4-22/21

נחל/תעלת נחל	🟦
שטח למגורים	🟨
דרך מאושרת	🟫

תתל/43

דרך מאושרת	🟫
מגבלות בניה ופיתוח	▨

408-0340562

מגורים ד'	🟧
מבנים ומוסדות ציבור	🟫
שטח ציבורי פתוח	🟩
דרך מאושרת	🟫
דרך משולבת	▨
יעוד עפ"י תכנית מאושרת	▨
מסחר ותעסוקה	▨
קו מים 4"	—
קו חשמל מתח עליון	—
מסדרון תשתיות עילי	— · —
מסדרון תשתיות תת קרקעי	— · —

משמ/131/צש

קרקע חקלאית	▨
דרך מאושרת	🟫
נחל/תעלת נחל	🟦
קו כחול	—
פשט הצפה	▦
אפיק הנחל	▨

Scale 1:1000
Meter
8220

הערות ושינויים

מס'	תיאור	תאריך
.5		
.4		
.3		
.2		
.1		

לעיון ○ לאישור ● למכרז ○ לביצוע ○

פלגי מים בע"מ
חברה לפיתוח מקורות מים
מתחם מ.א.מגידו 1812000
טל. 04-9893078, 04-9893231
פקס. 04-9893502, office@p-ma.co.il
www.palgey-maim.co.il

הוכן עבור
רשות ניקוז ונחלים שרון

תכנית
נחל אביחיל - מקטע נורדיה

גיליון
מפעל ניקוז
תנוחה-מצב מאושר

הכין: **אורטל פריים**	תאריך: 02/2024
שרטט: **רותם גורן**	קנ"מ: 1:1,000
בקר: **עמית קולטין**	
מהדורה:	מס' גיליון: 4585-101

שם קובץ
H:\03 - NIKUZ_1\2023\03-23-4585\DWG\WORK\4585-101pir.dwg